

РЕШЕНИЕ

31.01.2020

№ 3

г. Инза

О проекте межевания и планировки территории для размещения линейного объекта «Газопровод межпоселковый от с.Коржевка-с.Проломиха-с.Чамзинка Инзенского района Ульяновской области»

Заслушав и обсудив информацию директора муниципального казённого учреждения «Управление архитектуры и строительства муниципального образования «Инзенский район» Базина А.А. о проекте межевания и планировки территории для размещения линейного объекта «Газопровод межпоселковый от с.Коржевка-с.Проломиха-с.Чамзинка Инзенского района Ульяновской области», руководствуясь ст. 28 Федерального закона от 06.10.2003 № 131-ФЗ, Совет депутатов муниципального образования «Инзенский район»

РЕШИЛ:

1. Одобрить прилагаемый проект межевания и планировки территории для размещения линейного объекта «Газопровод межпоселковый от с. Коржевка - с. Проломиха - с. Чамзинка Инзенского района Ульяновской области»,

2. Для обсуждения проекта межевания и планировки на территории для размещения линейного объекта «Газопровод межпоселковый от с. Коржевка-с. Проломиха - с. Чамзинка Инзенского района Ульяновской области» назначить и провести публичные слушания 25.02.2020 года в 16-00 час. по адресу: Ульяновская область, г. Инза, ул.Заводская, д. 2, зал заседаний Администрации района.

3. Назначить председательствующим на публичных слушаниях заместителя Председателя Совета депутатов района Царёву В.В., секретарём на публичных слушаниях – специалиста по программным мероприятиям муниципального казённого учреждения «Управление архитектуры и строительства муниципального образования «Инзенский район» Тюльпенёву Л.Б.

4. Финансирование проекта осуществляется по Программе газификации регионов Российской Федерации.


5. Опубликовать настоящее решение и проект межевания и планировки территории для размещения линейного «Газопровод межпоселковый от с.Коржевка-с.Проломиха-с.Чамзинка Инзенского района Ульяновской

области» в Инзенской районной газете «Вперёд» и на официальном сайте Инзенского района для ознакомления с ним жителей района.

6. Настоящее решение вступает в силу со дня его официального опубликования.

Глава района

Е.А. Мизинов

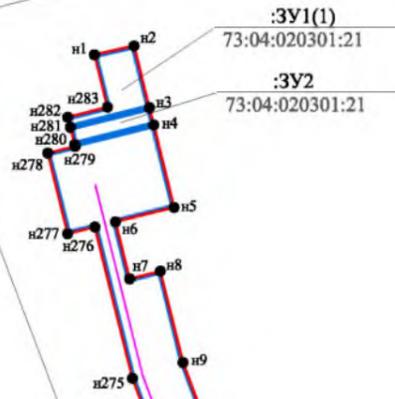


:ЗУ1(1)
73:04:020301:21

:ЗУ2
73:04:020301:21

:ЗУ1(2)
73:04:020301:21

73:04:020301

Схема расположения листов:

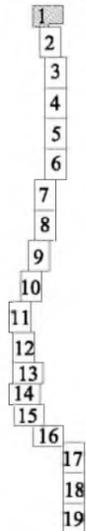

И/в. N	порд.	Порп. и дата	Взам. инв. N
--------	-------	--------------	--------------

Проект планировки и проект межевания территории линейного объекта					
«Газопровод межпоселковый с.Коржевка - с.Проломиха - с.Чамзинка Инзенского района Ульяновской области»					
Изм.	Кол.уч.	Лист	Ндрк	Подпись	Дата
Проверил		Петров А.В.			
Разраб.		Алексашина О.В.			
Заказчик: АО "ГК"ЕКС"				Стадия	Лист
				П	
Чертеж межевания территории линейного объекта Масштаб 1:2000				АО "ИКНЗР" Свидетельство СРО №0510-2014-7305111156-П-85	



73:04:020301

Схема расположения листов:


- 1
- 2
- 3
- 4
- 5
- 6
- 7
- 8
- 9
- 10
- 11
- 12
- 13
- 14
- 15
- 16
- 17
- 18
- 19

Инд. N позн.	Позн. и дата	Взам. инв. N

Изм	Лист	N докум	Подп	Дата

Чертеж межевания территории
линейного объекта
Масштаб 1:2000

Лист

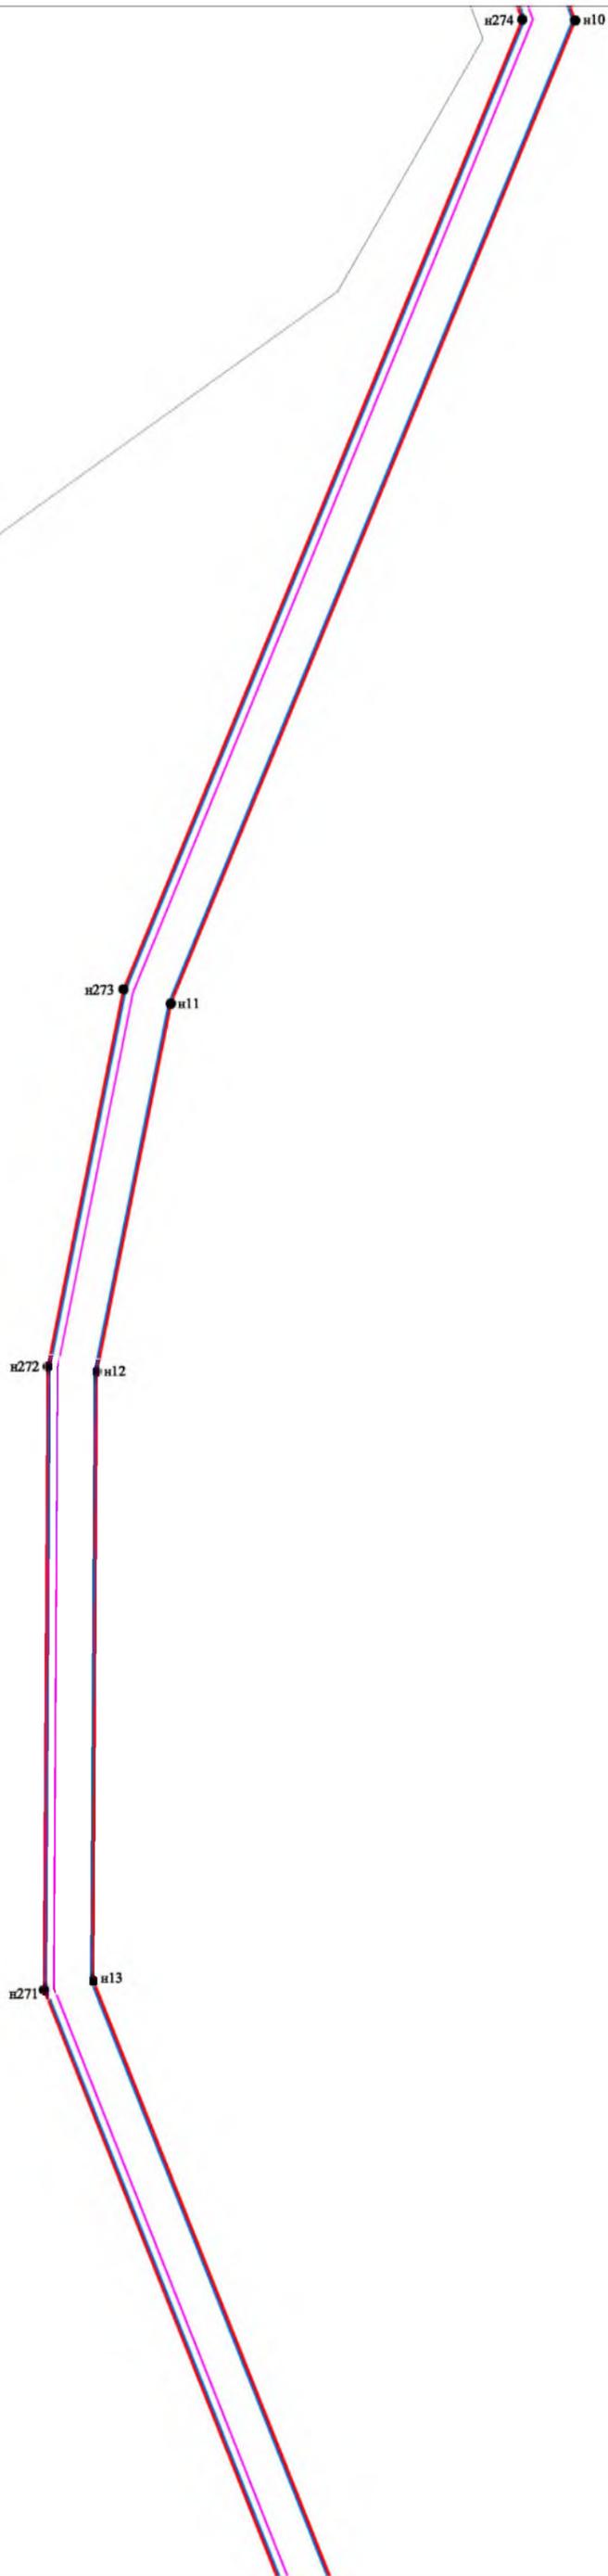

73:04:020301

Схема расположения листов:

- 1
- 2
- 3
- 4
- 5
- 6
- 7
- 8
- 9
- 10
- 11
- 12
- 13
- 14
- 15
- 16
- 17
- 18
- 19

Инд. N подл.	Погр. и дата	Взам. инв. N

Изм	Лист	N докум	Подп	Дата

Чертеж межевания территории
линейного объекта
Масштаб 1:2000

Лист



н270 н14

73:04:020301

н269 н15
н17 н16

73:04:020301:106

:ЗУ3
73:04:020301:106

н268 н18

:ЗУ4
73:04:020301:106

н267 н19

:ЗУ5(1)
73:04:020301:21

н266 н20
н265 н21

:ЗУ1(3)
73:04:020301:21

73:04:020301

Схема расположения листов:

- 1
- 2
- 3
- 4
- 5
- 6
- 7
- 8
- 9
- 10
- 11
- 12
- 13
- 14
- 15
- 16
- 17
- 18
- 19

Инд. N подл.	Погр. и дата	Взам. инв. N

Изм	Лист	N докум	Подп	Дата

Чертеж межевания территории
линейного объекта
Масштаб 1:2000

Лист



73:04:020301

н264 н22
н23

:3У5(2)
73:04:020301:21

н263 н24
н262 н25

:3У1(4)
73:04:020301:21

н261 н26

:3У5(3)
73:04:020301:21

н260 н27
н259 н28
н258 н29

:3У6(1)
73:04:020301:105

73:04:020301:105(4)

н257 н30

Схема расположения листов:

- 1
- 2
- 3
- 4
- 5
- 6
- 7
- 8
- 9
- 10
- 11
- 12
- 13
- 14
- 15
- 16
- 17
- 18
- 19

Инд. N подл.	Погр. и дата	Взам. инв. N

Изм.	Лист	N докум.	Подп.	Дата

Чертеж межевания территории
линейного объекта
Масштаб 1:2000

Лист



73:04:020301:105(4)

к256 к31

:3У7(1)
73:04:020301:105

к255 к32

:3У6(2)
73:04:020301:105

к253 к254 к33

:3У7(2)
73:04:020301:105

к252 к34

73:04:020301

Схема расположения листов:

- 1
- 2
- 3
- 4
- 5
- 6
- 7
- 8
- 9
- 10
- 11
- 12
- 13
- 14
- 15
- 16
- 17
- 18
- 19

Взам. инв. N

Погр. и дата

Инв. N погл.

Изм	Лист	N докум	Подп	Дата

Чертеж межевания территории
линейного объекта
Масштаб 1:2000

Лист



73:04:020301:105(4)

73:04:020301:105(5)

73:04:020301

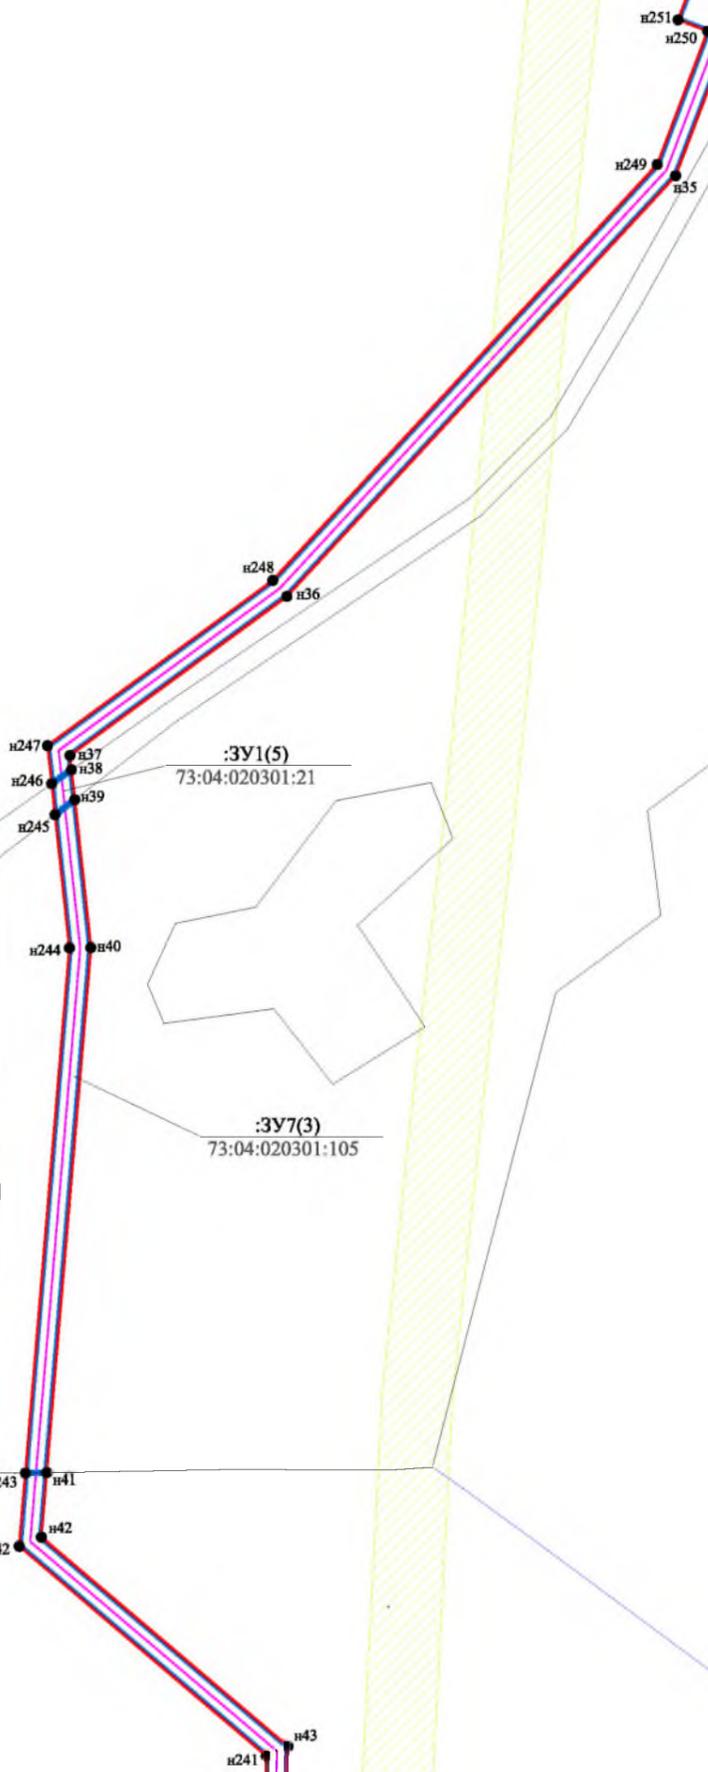


Схема расположения листов:

- 1
- 2
- 3
- 4
- 5
- 6
- 7
- 8
- 9
- 10
- 11
- 12
- 13
- 14
- 15
- 16
- 17
- 18
- 19

Инд. N подл.	Погр. и дата	Взам. инв. N

Изм	Лист	N докум	Погр	Дата

Чертеж межевания территории
линейного объекта
Масштаб 1:2000


Лист



73:04:021301

Схема расположения листов:

- 1
- 2
- 3
- 4
- 5
- 6
- 7
- 8
- 9
- 10
- 11
- 12
- 13
- 14
- 15
- 16
- 17
- 18
- 19

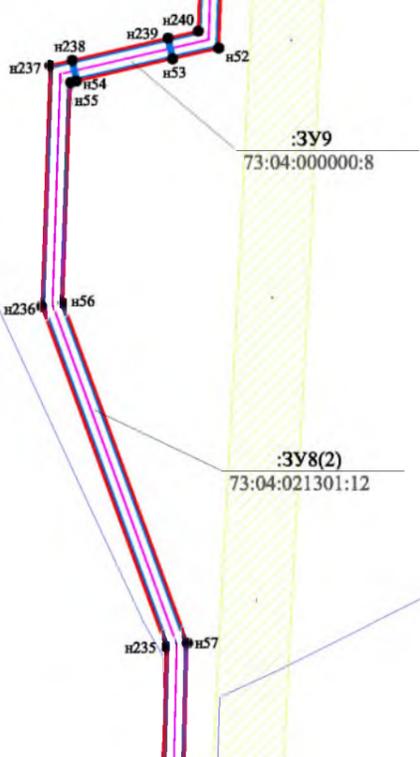

Инд. N позн.	Позн. и дата	Взам. инв. N

Изм	Лист	N докум	Подп	Дата

Чертеж межевания территории
линейного объекта
Масштаб 1:2000

Лист



73:04:021101

:ЗУ10(1)
73:00:000000:4

:ЗУ8(3)
73:04:021301:12

:ЗУ11(1)
73:04:021301:12

73:04:021202

:ЗУ8(4)
73:04:021301:12

Схема расположения листов:

- 1
- 2
- 3
- 4
- 5
- 6
- 7
- 8
- 9
- 10
- 11
- 12
- 13
- 14
- 15
- 16
- 17
- 18
- 19

н225 н226 н68 н69

н227 н66

н67

н284 н64

н228 н65

н229 н63

н231 н62

н230

н232

н60

н61

н233

н59

н234

н58

Взам. инв. N

Подп. и дата

Инв. N подл.

Изм	Лист	N докум	Подп	Дата

Чертеж межевания территории
линейного объекта
Масштаб 1:2000

Лист



73:04:021301

н224 н70

н223 н71

н222 н72
н221 н73
н220 н74

:ЗУ10(2)
73:00:000000:4

н219 н285

:ЗУ11(2)
73:04:021301:12

н217 н75
н216 н76

73:04:021301

н215 н77

:ЗУ8(5)
73:04:021301:12

н214 н78

н213 н79
н212

Схема расположения листов:

- 1
- 2
- 3
- 4
- 5
- 6
- 7
- 8
- 9
- 10
- 11
- 12
- 13
- 14
- 15
- 16
- 17
- 18
- 19

Взам. инв. N

Погр. и дата

Инв. N подл.

Изм Лист N докум Погр Дата

Чертеж межевания территории
линейного объекта
Масштаб 1:2000

Лист



73:04:021301

:ЗУ11(3)
73:04:021301:12

н211 н80

н210 н81

н209 н82

:ЗУ8(6)
73:04:021301:12

н208 н83

н207 н84

н206 н85

:ЗУ11(4)
73:04:021301:12

н205 н86

н204 н87 н88

:ЗУ12(1)
73:04:021301:70

:ЗУ13(1)
73:04:021301:70

н203 н89

73:04:021301:70

н202 н90 н91

:ЗУ12(2)
73:04:021301:70

н201 н286

:ЗУ11(5)
73:04:021301:12

н200 н287

:ЗУ12(3)
73:04:021301:70

Схема расположения листов:

- 1
- 2
- 3
- 4
- 5
- 6
- 7
- 8
- 9
- 10
- 11
- 12
- 13
- 14
- 15
- 16
- 17
- 18
- 19

Взам. инв. N

Погр. и дата

Инв. N подл.

Изм	Лист	N докум	Погр	Дата

Чертеж межевания территории
линейного объекта
Масштаб 1:2000

Лист



73:04:021301:70

:ЗУ13(2)
73:04:021301:70

73:04:021301

п92
п199 п93

п198

п94

п95

п197

п96

п196

п97

п195

п98

Схема расположения листов:

- 1
- 2
- 3
- 4
- 5
- 6
- 7
- 8
- 9
- 10
- 11
- 12
- 13
- 14
- 15
- 16
- 17
- 18
- 19

Инд. N подл.	Погр. и дата	Взам. инв. N

Изм.	Лист	N докум.	Подп.	Дата

Чертеж межевания территории
линейного объекта
Масштаб 1:2000

Лист



н194 н99

н193 н100

73:04:021301

Схема расположения листов:

- 1
- 2
- 3
- 4
- 5
- 6
- 7
- 8
- 9
- 10
- 11
- 12
- 13
- 14
- 15
- 16
- 17
- 18
- 19

:ЗУ8(7)
73:04:021301:12

73:04:021404

:ЗУ14(1)

н106 н107 н108

н109 н110 н111

н114 1-4

н112

н116 н115

н113

Инв. N подл. Взам. инв. N Подп. и дата

Изм	Лист	N докум	Подп	Дата

Чертеж межевания территории
линейного объекта
Масштаб 1:2000

Лист



73:04:021301

73:04:021404


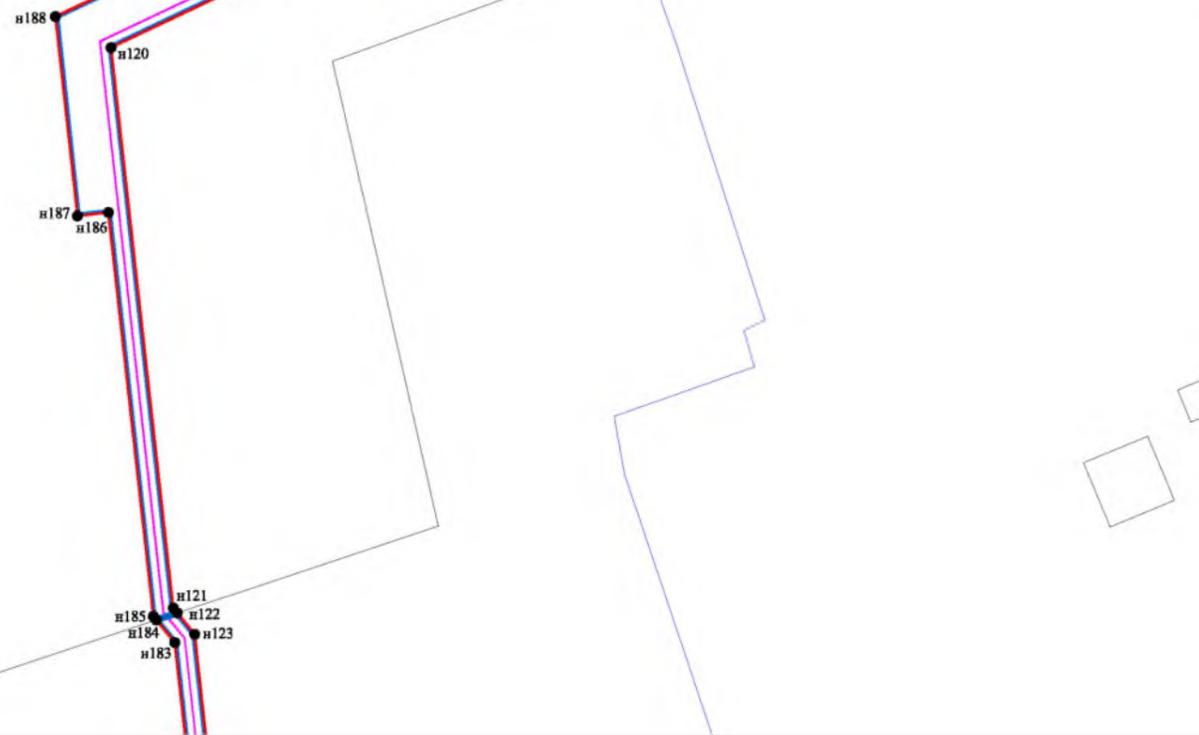


Схема расположения листов:

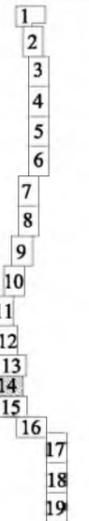

Инв. N подл.	Подп. и дата	Взам. инв. N

Изм	Лист	N докум	Подп	Дата

Чертеж межевания территории
линейного объекта
Масштаб 1:2000

Лист



п181

п182

п180

п179

п124

п178

п288

п176

п177

п125

п126

п175

п127

п174

п172

п173

:ЗУ8(8)
73:04:021301:12

73:04:021301

:ЗУ11(6)
73:04:021301:12

73:04:021404

:ЗУ15

73:04:021405

:ЗУ14(2)

:ЗУ8(9)
73:04:021301:12

Схема расположения листов:

- 1
- 2
- 3
- 4
- 5
- 6
- 7
- 8
- 9
- 10
- 11
- 12
- 13
- 14
- 15
- 16
- 17
- 18
- 19

Инв. N подл.
Подп. и дата
Взам. инв. N

Изм	Лист	N докум	Подп	Дата

Чертеж межевания территории
линейного объекта
Масштаб 1:2000

Лист


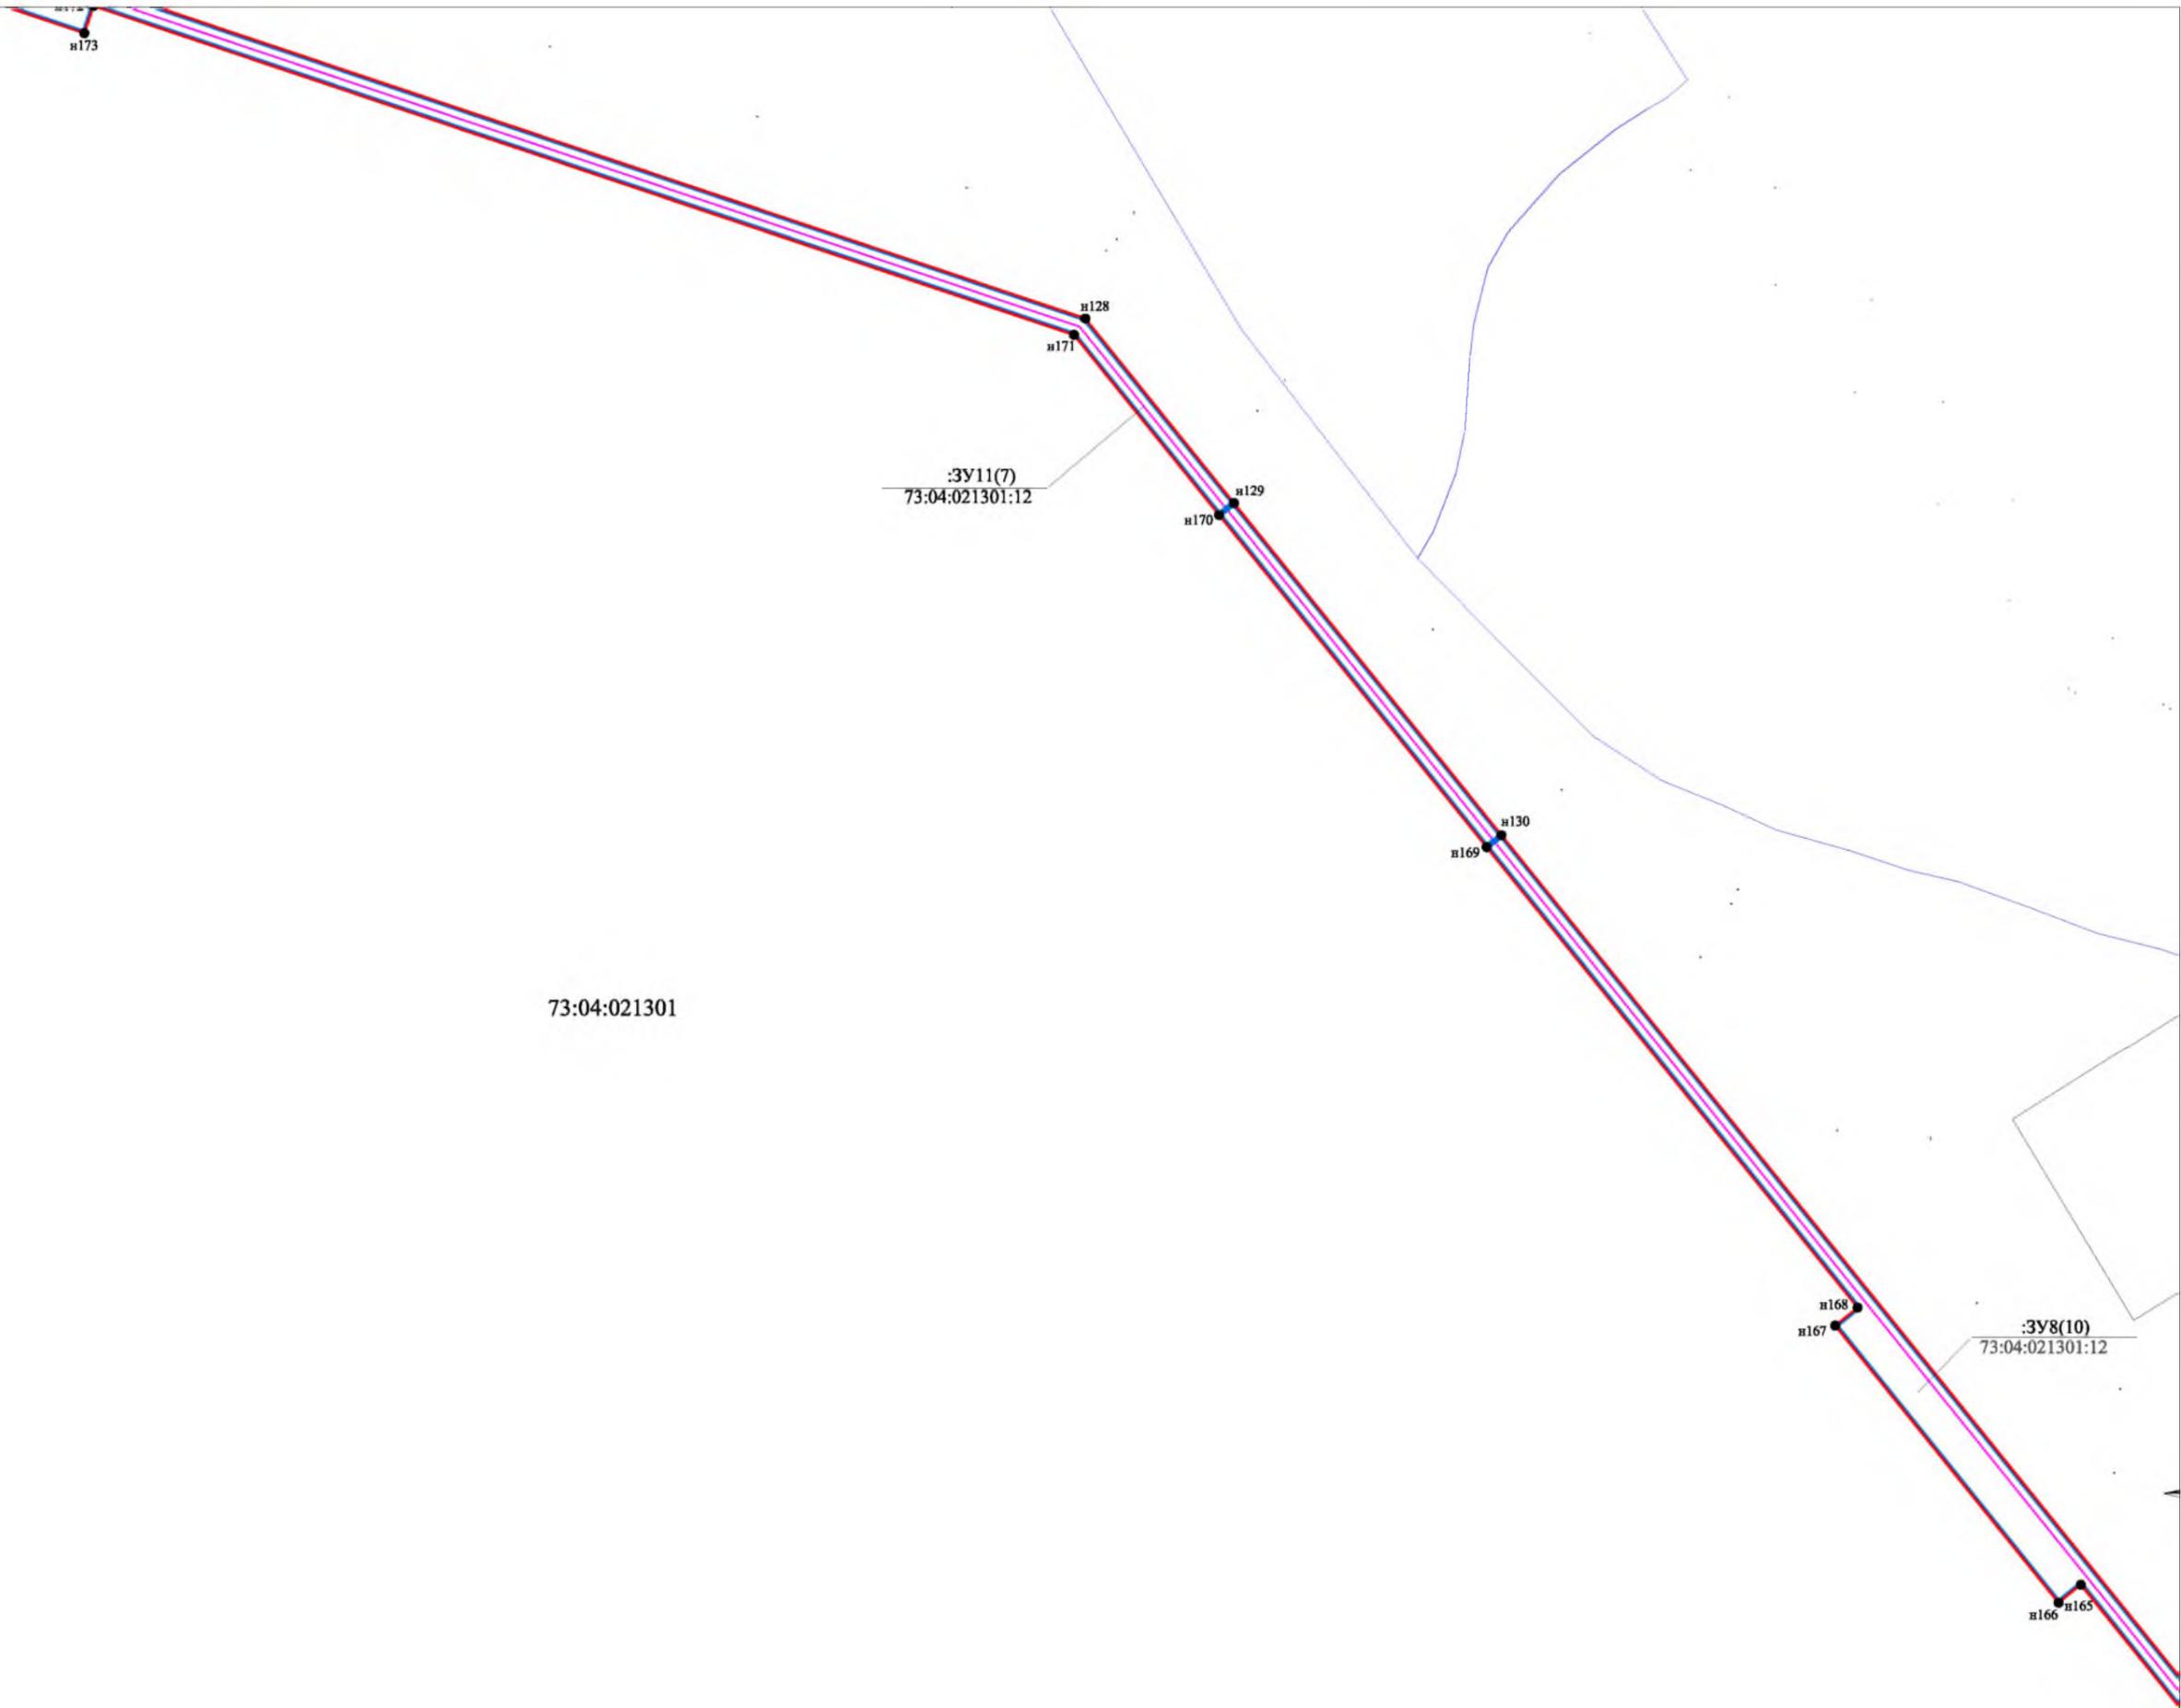


Схема расположения листов:

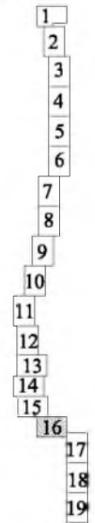

Инв. N подл.	Подп. и дата	Взам. инв. N
--------------	--------------	--------------

Изм	Лист	N докум	Подп	Дата
-----	------	---------	------	------

Чертеж межевания территории
линейного объекта
Масштаб 1:2000

Лист



73:04:021501:85

п156
п155

п154
п153

Схема расположения листов:

- 1
- 2
- 3
- 4
- 5
- 6
- 7
- 8
- 9
- 10
- 11
- 12
- 13
- 14
- 15
- 16
- 17
- 18
- 19

Инд. N позн.	Погр. и дата	Взам. инв. N

Изм	Лист	N докум	Подп	Дата


Чертеж межевания территории
линейного объекта
Масштаб 1:2000

Лист



73:04:021501

73:04:021501:85

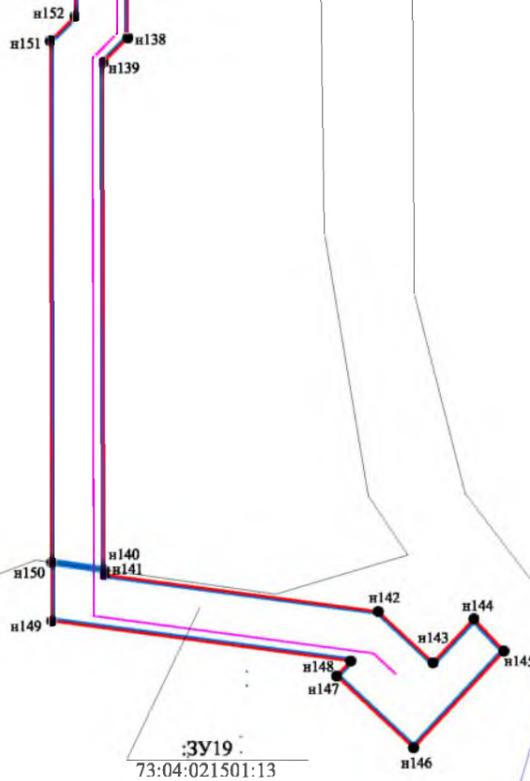

Используемые условные знаки и обозначения:

-  - граница кадастрового квартала
-  - граница населенных пунктов
- 73:04:021501 - номер кадастрового квартала
- 73:04:021501:85 - кадастровый номер земельного участка, включенного в ЕГРН
-  н1 - номера характерных точек красных линий, границ зон планируемого размещения линейных объектов
-  - граница земельного участка для планируемого размещения объекта строительства
-  - граница земельного участка, сведения о которой включены в ЕГРН
-  - ось проектируемого газопровода
- :ЗУ1 - обозначение образуемого земельного участка
-  - устанавливаемые красные линии


Зоны с особыми условиями использования территорий:

- 73.04.2.12 - Охранная зона сооружения - электросетевой комплекс ВЛ 0,4 - 10 кВ ф.7 ПС 35/10 кВ "Коржевка" в Инзенском районе Ульяновской области (учетный номер 73.04.2.12)
- 73.04.2.5 - Охранная зона сооружения - электросетевой комплекс ВЛ 0,4 - 10 кВ ф.6 ПС 35/10 кВ "Коржевка" в Инзенском районе Ульяновской области (учетный номер 73.04.2.5)

Примечание:

На проектируемой территории линейного объекта:
- красные линии отсутствуют;
- территории объектов культурного наследия отсутствуют;
- особо охраняемые природные территории регионального и местного значения отсутствуют.
- существующие объекты капитального строительства, в том числе линейные объекты, объекты подлежащие сносу, объекты незавершенного строительства отсутствуют.
Средняя ширина земельного участка, полосы отвода проектируемого линейного объекта составляет 15 м.
Общая протяженность проектируемого линейного объекта составляет 15054 м.

Схема расположения листов:

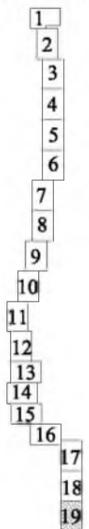

Взам. инв. N


Подп. и дата

Инв. N подл.

Изм Лист N докум Подп Дата

Чертеж межевания территории
линейного объекта
Масштаб 1:2000

Лист

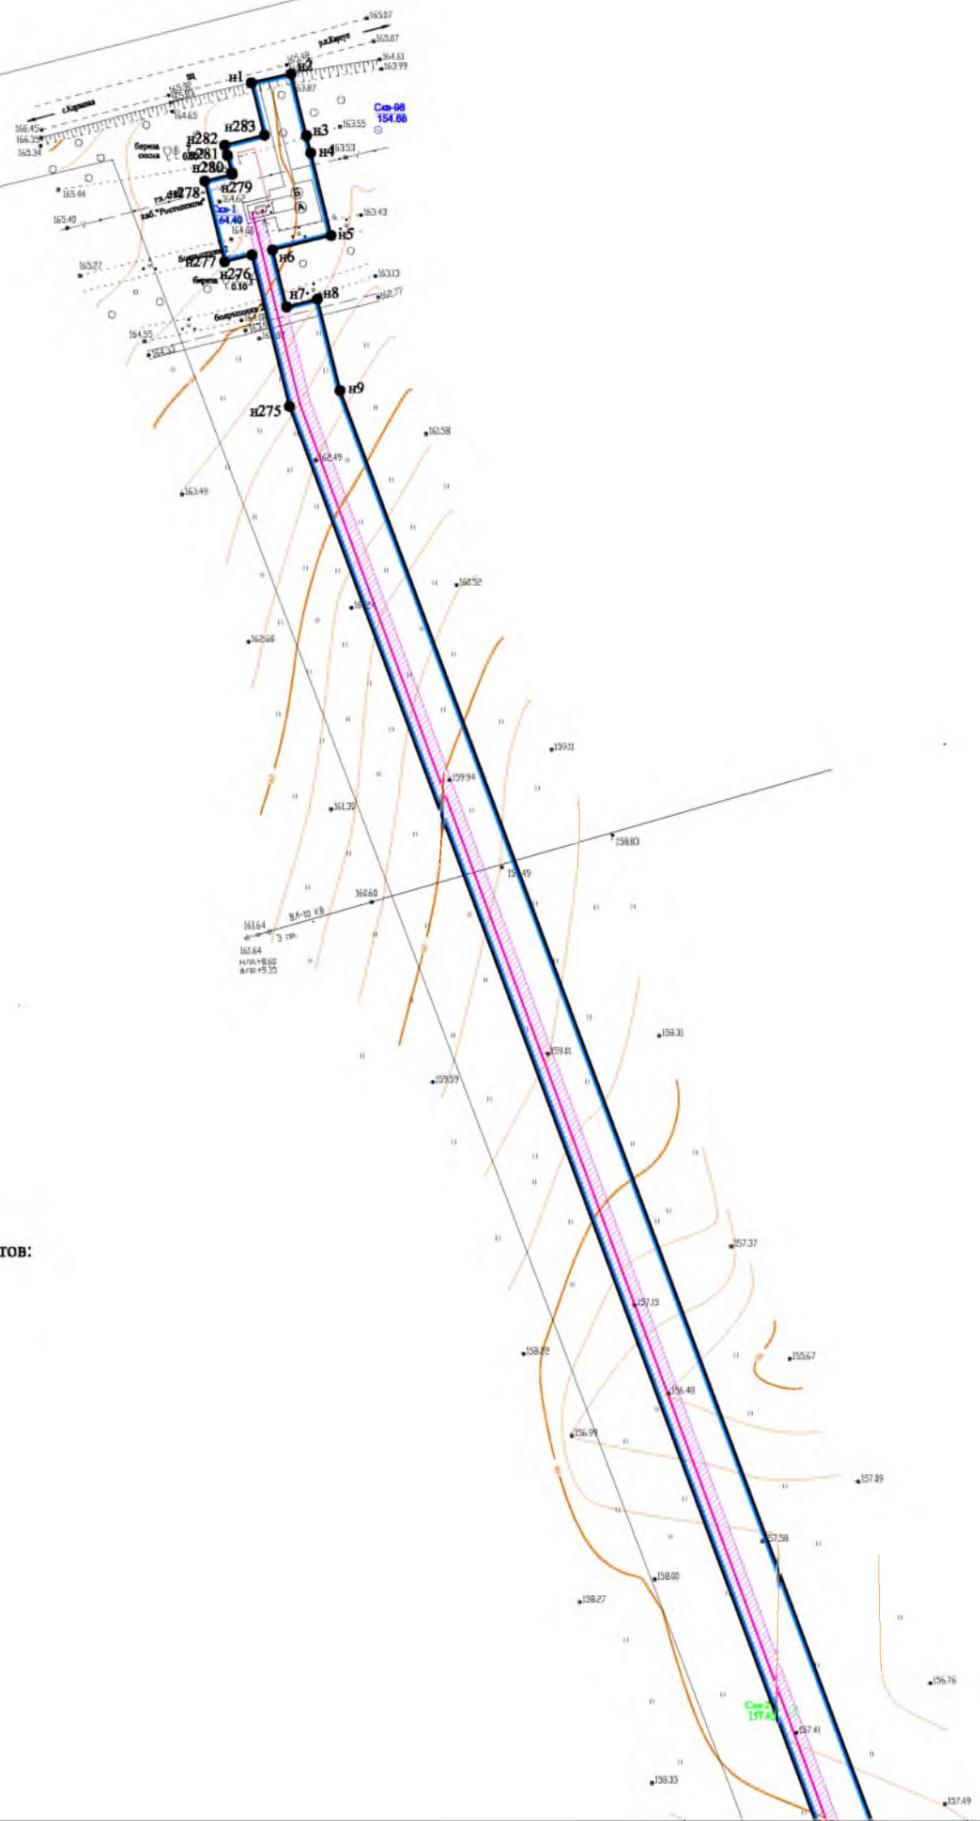

73:04:020301

Схема расположения листов:

- 1
- 2
- 3
- 4
- 5
- 6
- 7
- 8
- 9
- 10
- 11
- 12
- 13
- 14
- 15
- 16
- 17
- 18
- 19

И/л. N	порд.
Взам. инв. N	
Порп. и дата	

Проект планировки и проект межевания территории линейного объекта					
«Газопровод межпоселковый с.Коржевка - с.Проломиха - с.Чамзинка Инзенского района Ульяновской области»					
Изм.	Кол.уч.	Лист	Ндрк	Подпись	Дата
				Петров А.В.	
				Алексашина О.В.	
Заказчик: АО "ГК"ЕКС"			Стадия	Лист	Листов
			П		
Чертеж красных линий Чертеж границ зон планируемого размещения линейных объектов Масштаб 1:2000			АО "ИКНЗР" Свидетельство СРО №0510-2014-7305111156-П-85		



73:04:020301

Схема расположения листов:


- 1
- 2
- 3
- 4
- 5
- 6
- 7
- 8
- 9
- 10
- 11
- 12
- 13
- 14
- 15
- 16
- 17
- 18
- 19

Инв. N подл.	Погр. и дата	Взам. инв. N

Изм	Лист	N докум	Погр	Дата

Чертеж красных линий
Чертеж границ зон планируемого
размещения линейных объектов
Масштаб 1:2000

Лист

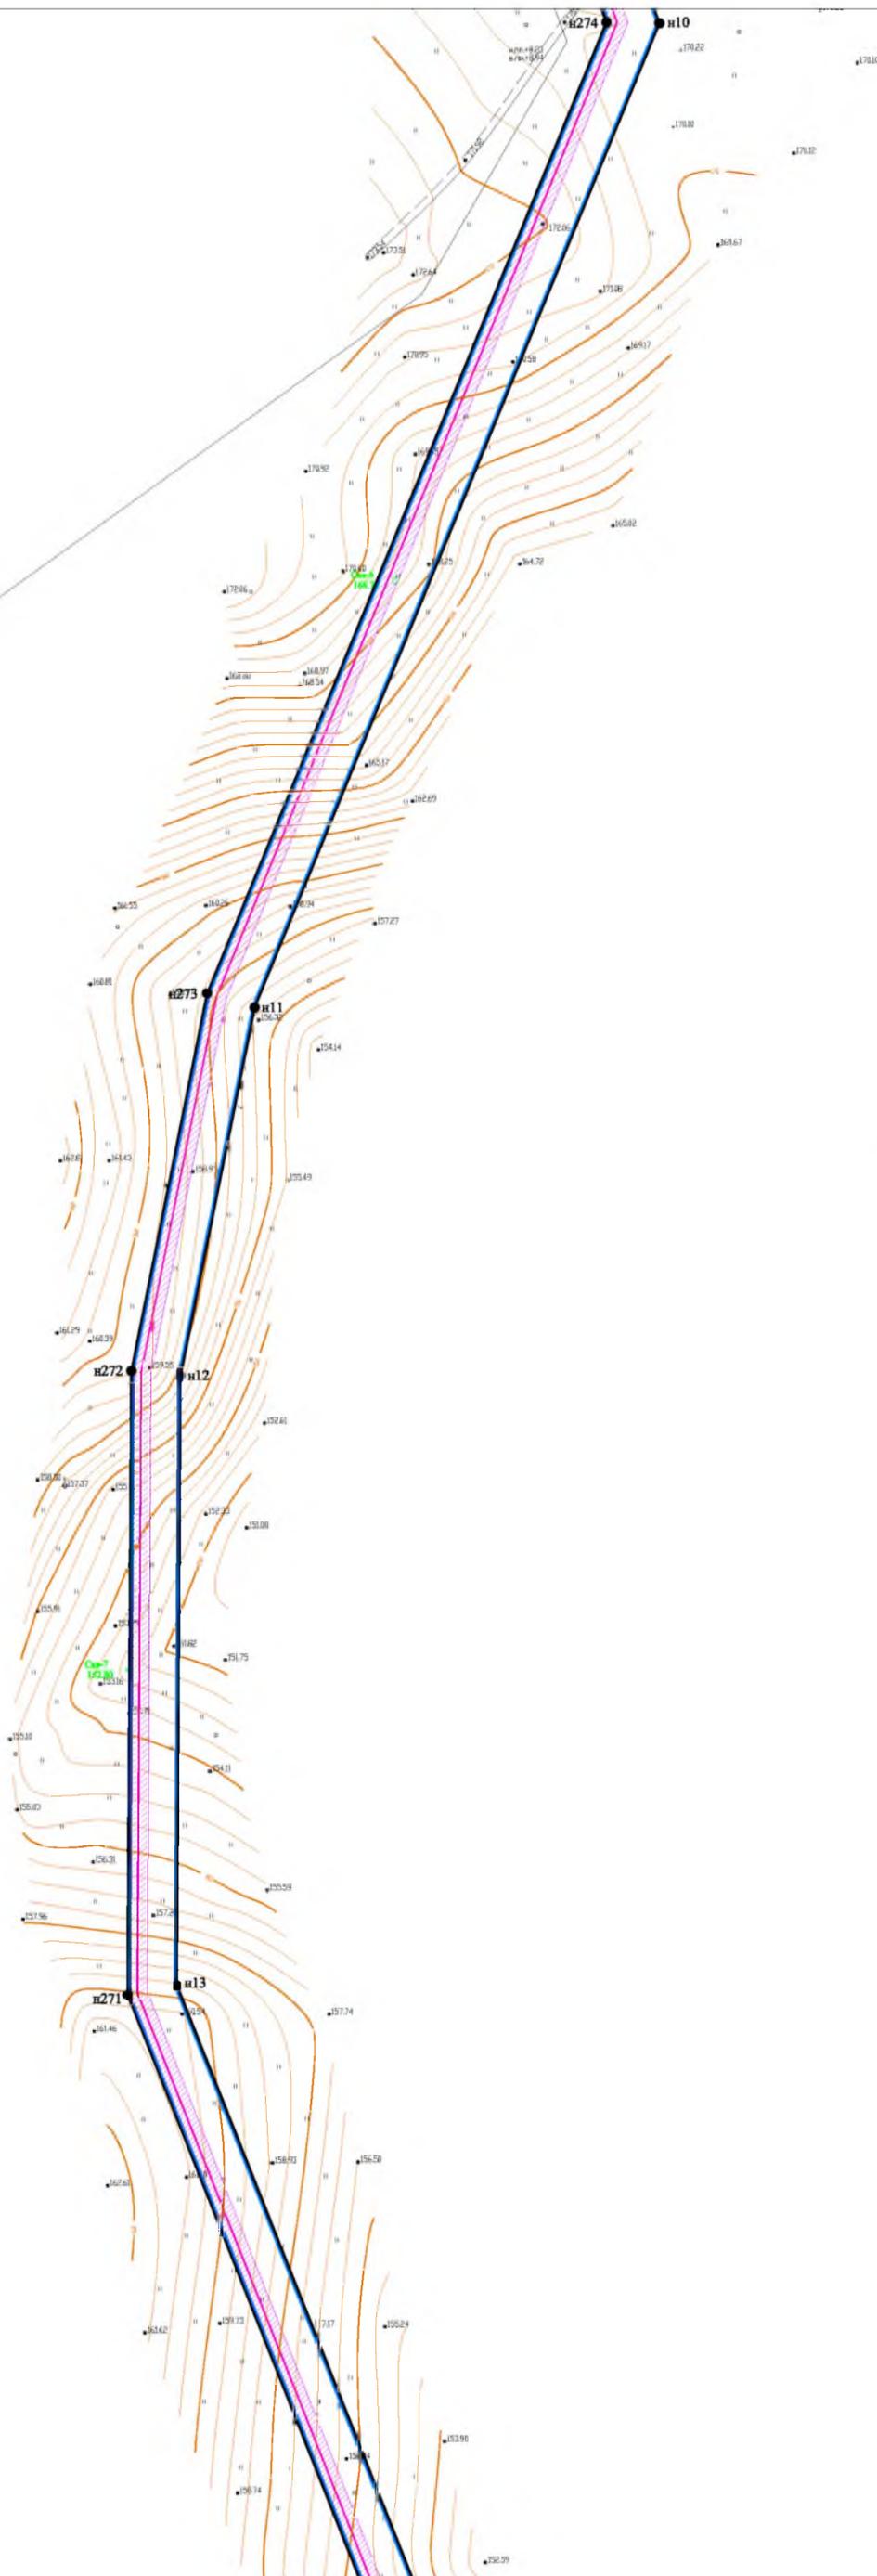

73:04:020301

Схема расположения листов:


- 1
- 2
- 3
- 4
- 5
- 6
- 7
- 8
- 9
- 10
- 11
- 12
- 13
- 14
- 15
- 16
- 17
- 18
- 19

Инд. N подл.	Погр. и дата	Взам. инв. N

Изм	Лист	N докум	Погр	Дата

Чертеж красных линий
Чертеж границ зон планируемого
размещения линейных объектов
Масштаб 1:2000

Лист

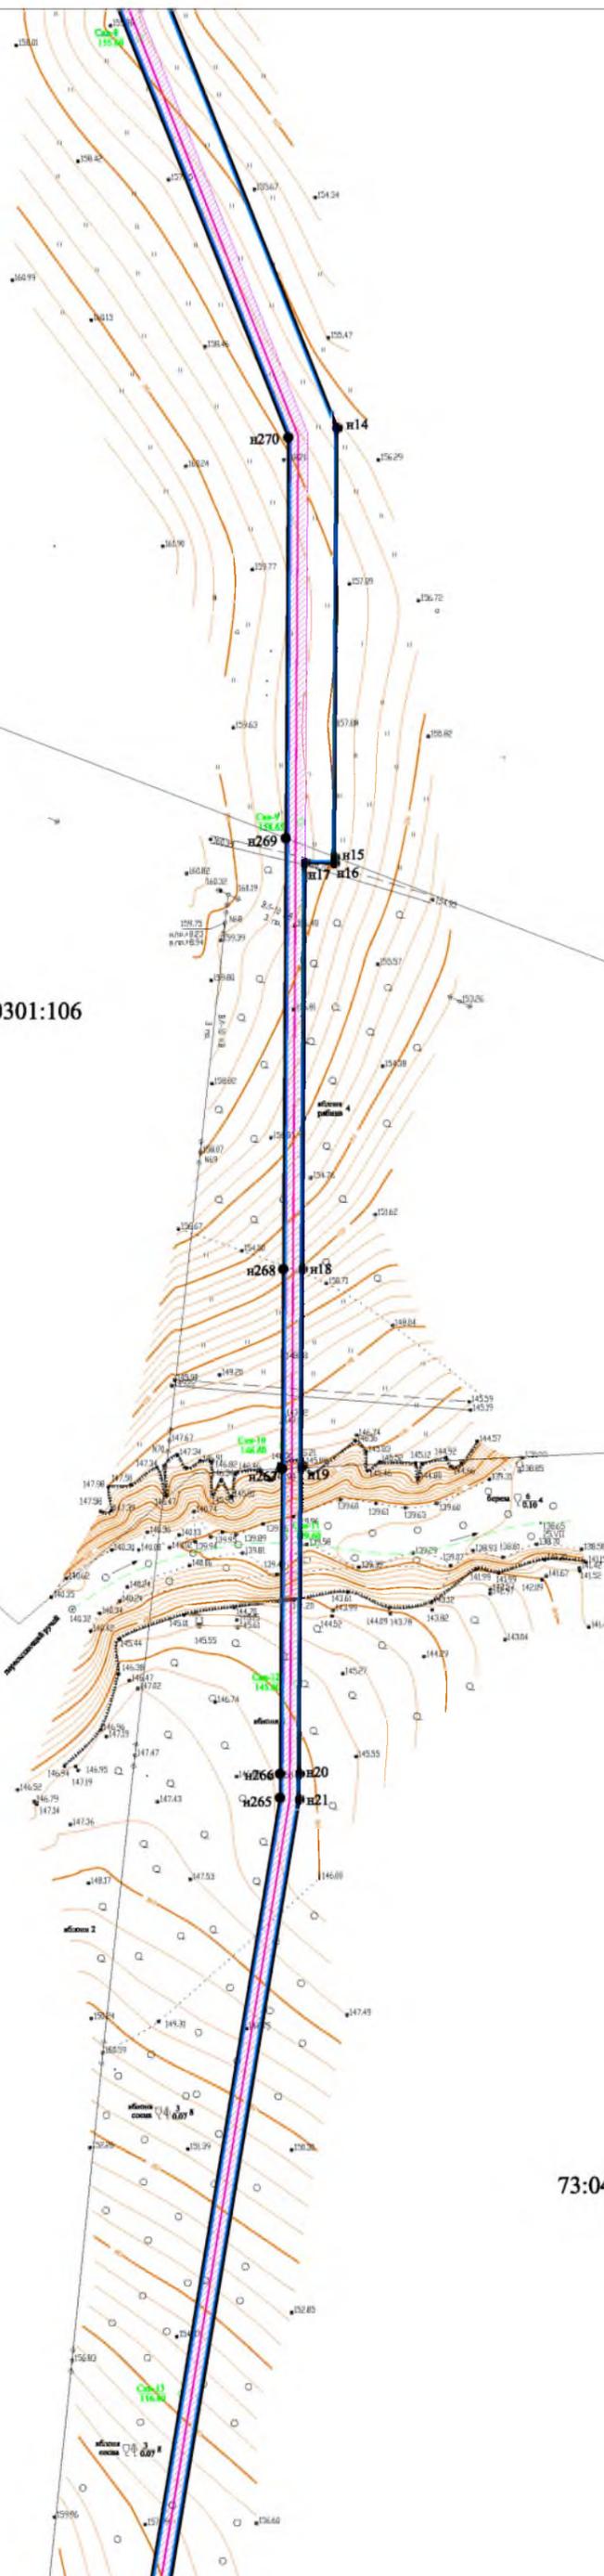

73:04:020301:106

73:04:020301

73:04:020301

Схема расположения листов:

- 1
- 2
- 3
- 4
- 5
- 6
- 7
- 8
- 9
- 10
- 11
- 12
- 13
- 14
- 15
- 16
- 17
- 18
- 19

Инд. N подл.	Погр. и дата	Взам. инв. N

Изм	Лист	N докум	Подп	Дата

Чертеж красных линий
Чертеж границ зон планируемого
размещения линейных объектов
Масштаб 1:2000

Лист



73:04:020301:105(4)



73:04:020301

Схема расположения листов:

- 1
- 2
- 3
- 4
- 5
- 6
- 7
- 8
- 9
- 10
- 11
- 12
- 13
- 14
- 15
- 16
- 17
- 18
- 19

Инд. N подл.	Погр. и дата	Взам. инв. N

Изм	Лист	N докум	Погр	Дата

Чертеж красных линий
Чертеж границ зон планируемого
размещения линейных объектов
Масштаб 1:2000

Лист




73:04:021101

73:04:021202

Схема расположения листов:

- 1
- 2
- 3
- 4
- 5
- 6
- 7
- 8
- 9
- 10
- 11
- 12
- 13
- 14
- 15
- 16
- 17
- 18
- 19

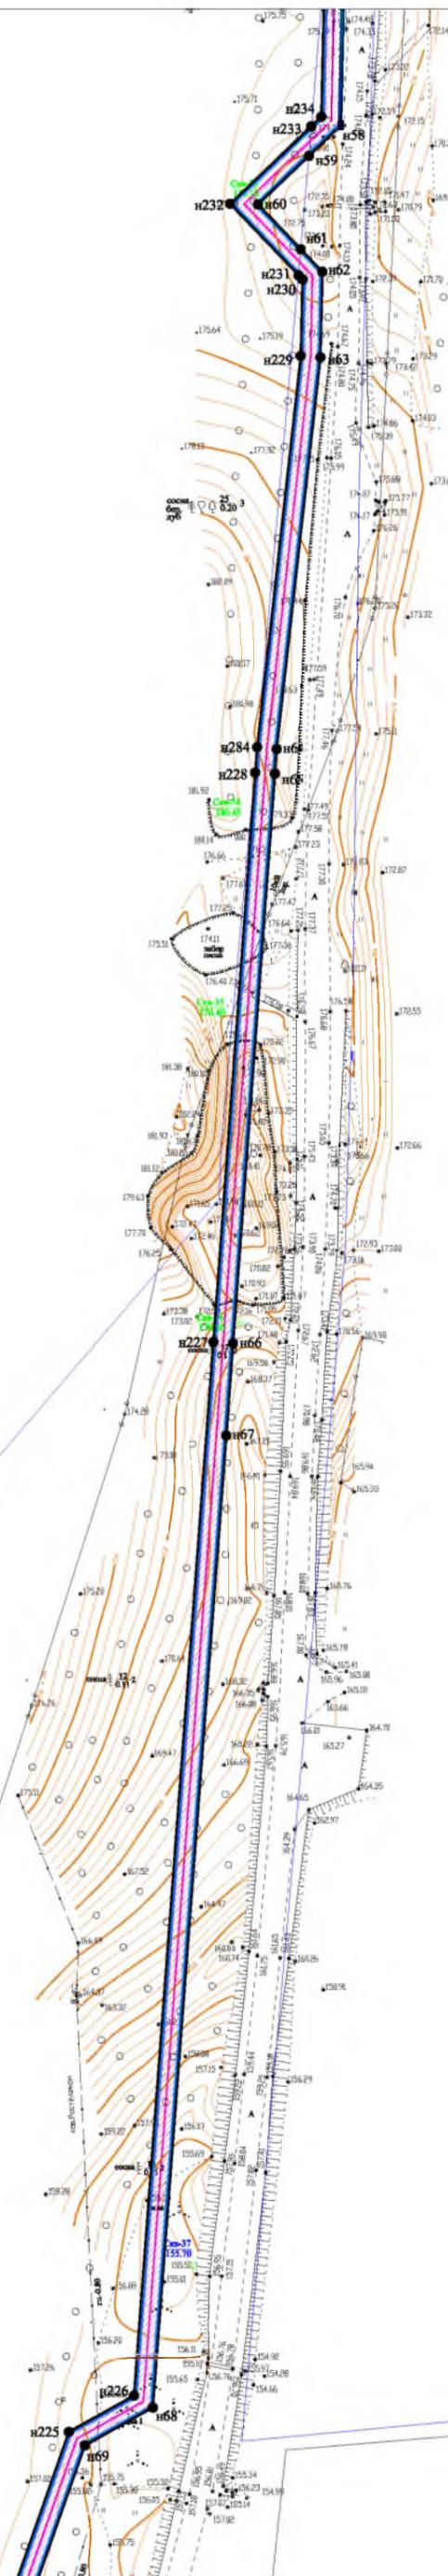

Инв. N подл.	Погр. и дата	Взам. инв. N

Изм	Лист	N докум	Погр	Дата

Чертеж красных линий
Чертеж границ зон планируемого
размещения линейных объектов
Масштаб 1:2000

Лист



73:04:021301

73:04:021301

Схема расположения листов:

- 1
- 2
- 3
- 4
- 5
- 6
- 7
- 8
- 9
- 10
- 11
- 12
- 13
- 14
- 15
- 16
- 17
- 18
- 19

Взам. инв. N

Погр. и дата

Инв. N подл.


Изм	Лист	N докум	Погр	Дата

Чертеж красных линий
Чертеж границ зон планируемого
размещения линейных объектов
Масштаб 1:2000

Лист



73:04:021301

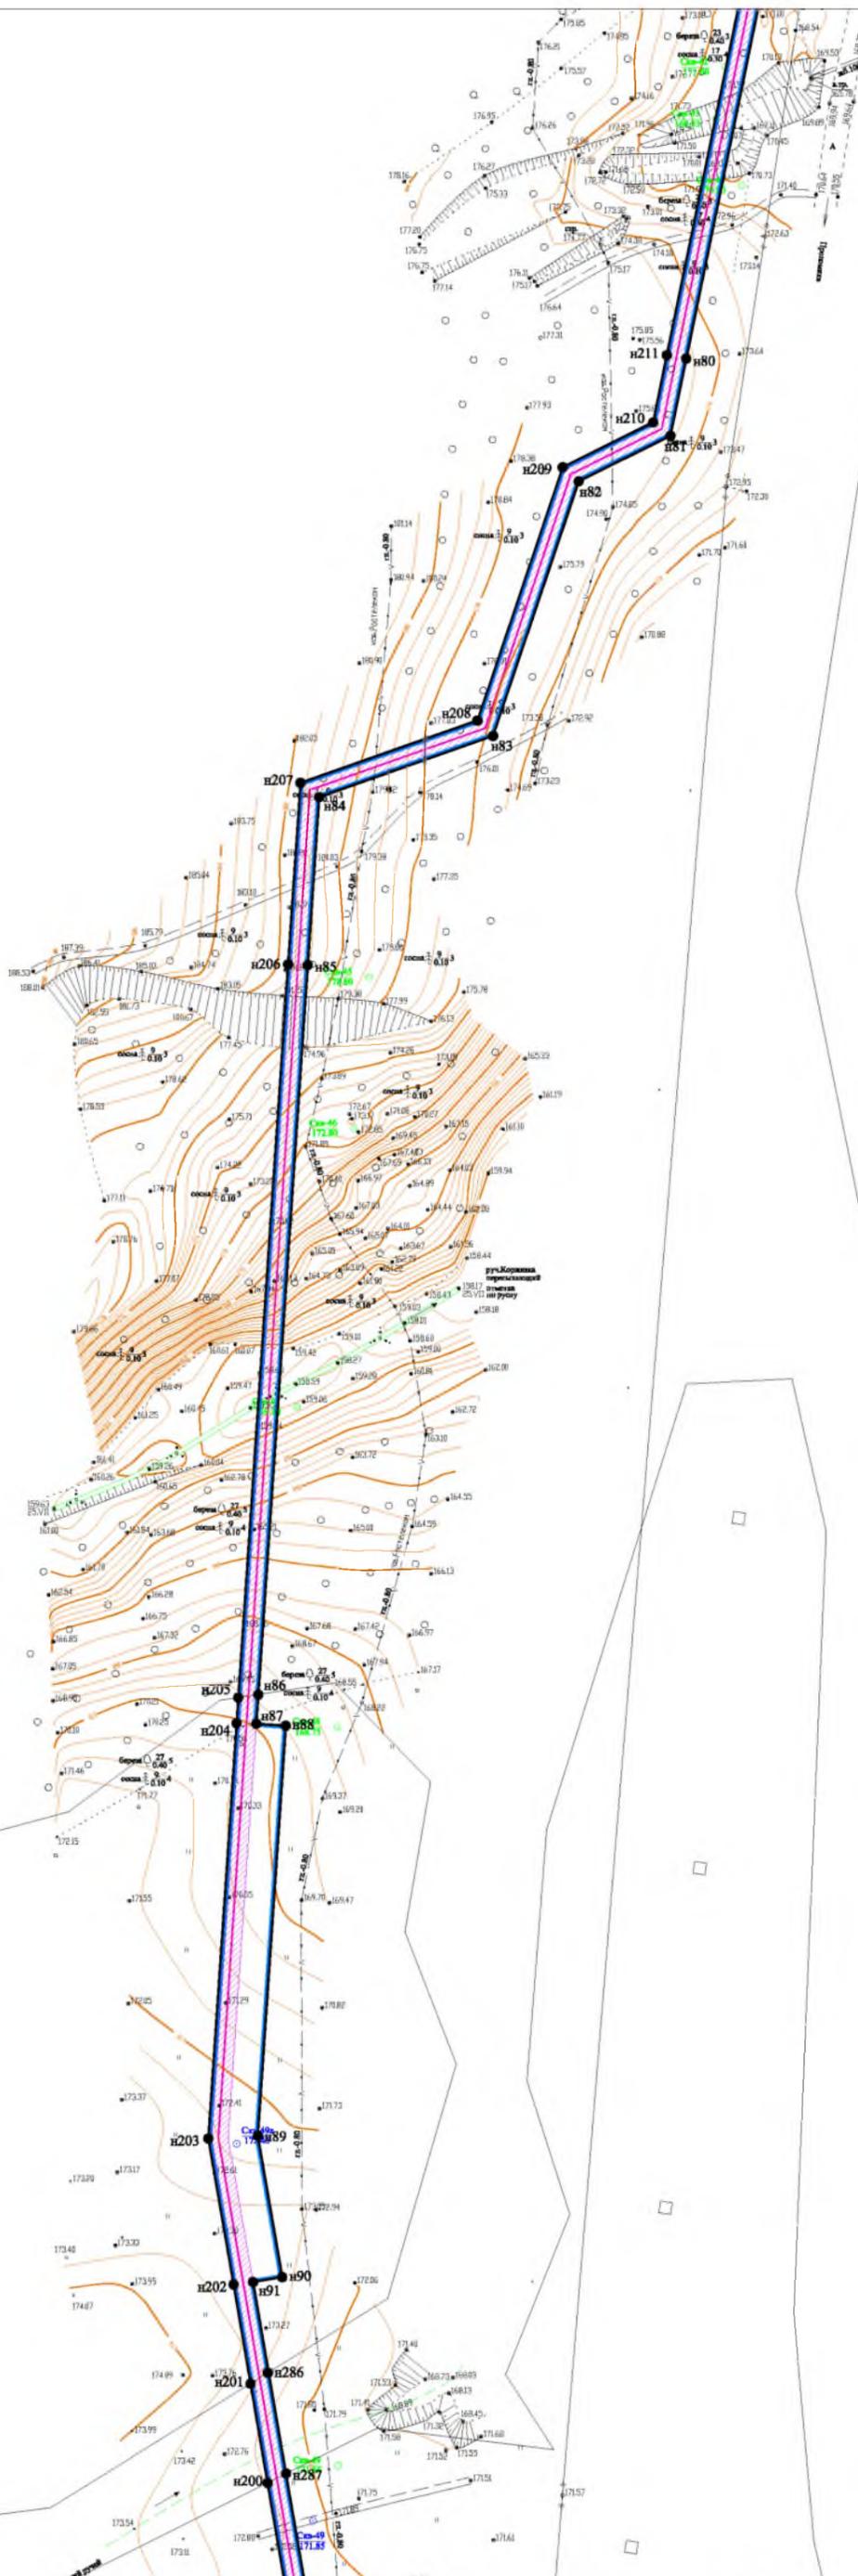

73:04:021301:70

Схема расположения листов:

- 1
- 2
- 3
- 4
- 5
- 6
- 7
- 8
- 9
- 10
- 11
- 12
- 13
- 14
- 15
- 16
- 17
- 18
- 19

Взам. инв. N

Погр. и дата

Инв. N подл.

Изм Лист N докум Погр Дата

Чертеж красных линий
Чертеж границ зон планируемого
размещения линейных объектов
Масштаб 1:2000

Лист



73:04:021301:70

73:04:021301

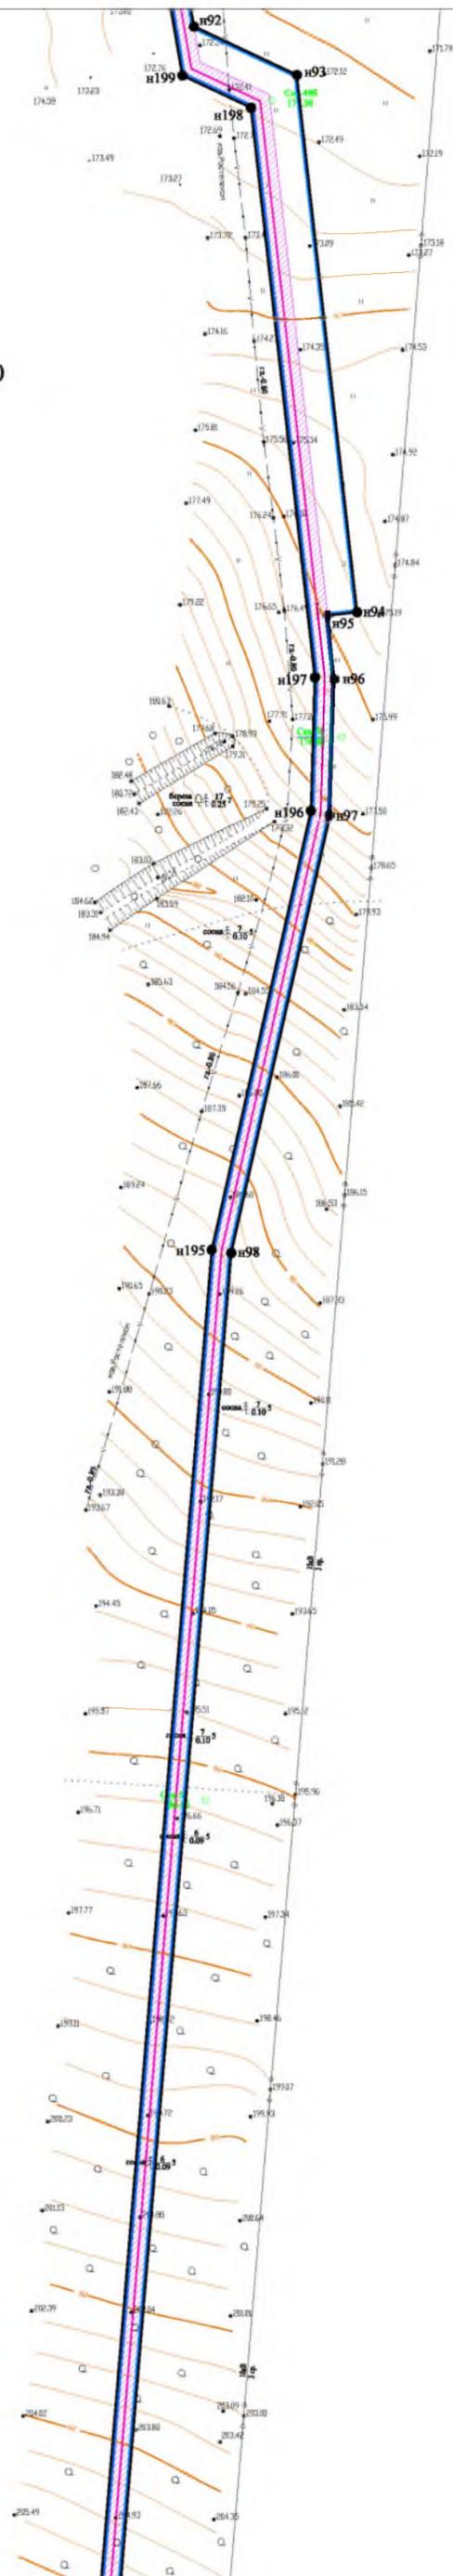


Схема расположения листов:

- 1
- 2
- 3
- 4
- 5
- 6
- 7
- 8
- 9
- 10
- 11
- 12
- 13
- 14
- 15
- 16
- 17
- 18
- 19

Инд. N подл.	Погр. и дата	Взам. инд. N

Изм	Лист	N докум	Погр	Дата

Чертеж красных линий
Чертеж границ зон планируемого
размещения линейных объектов
Масштаб 1:2000

Лист



73:04:021301

73:04:021404

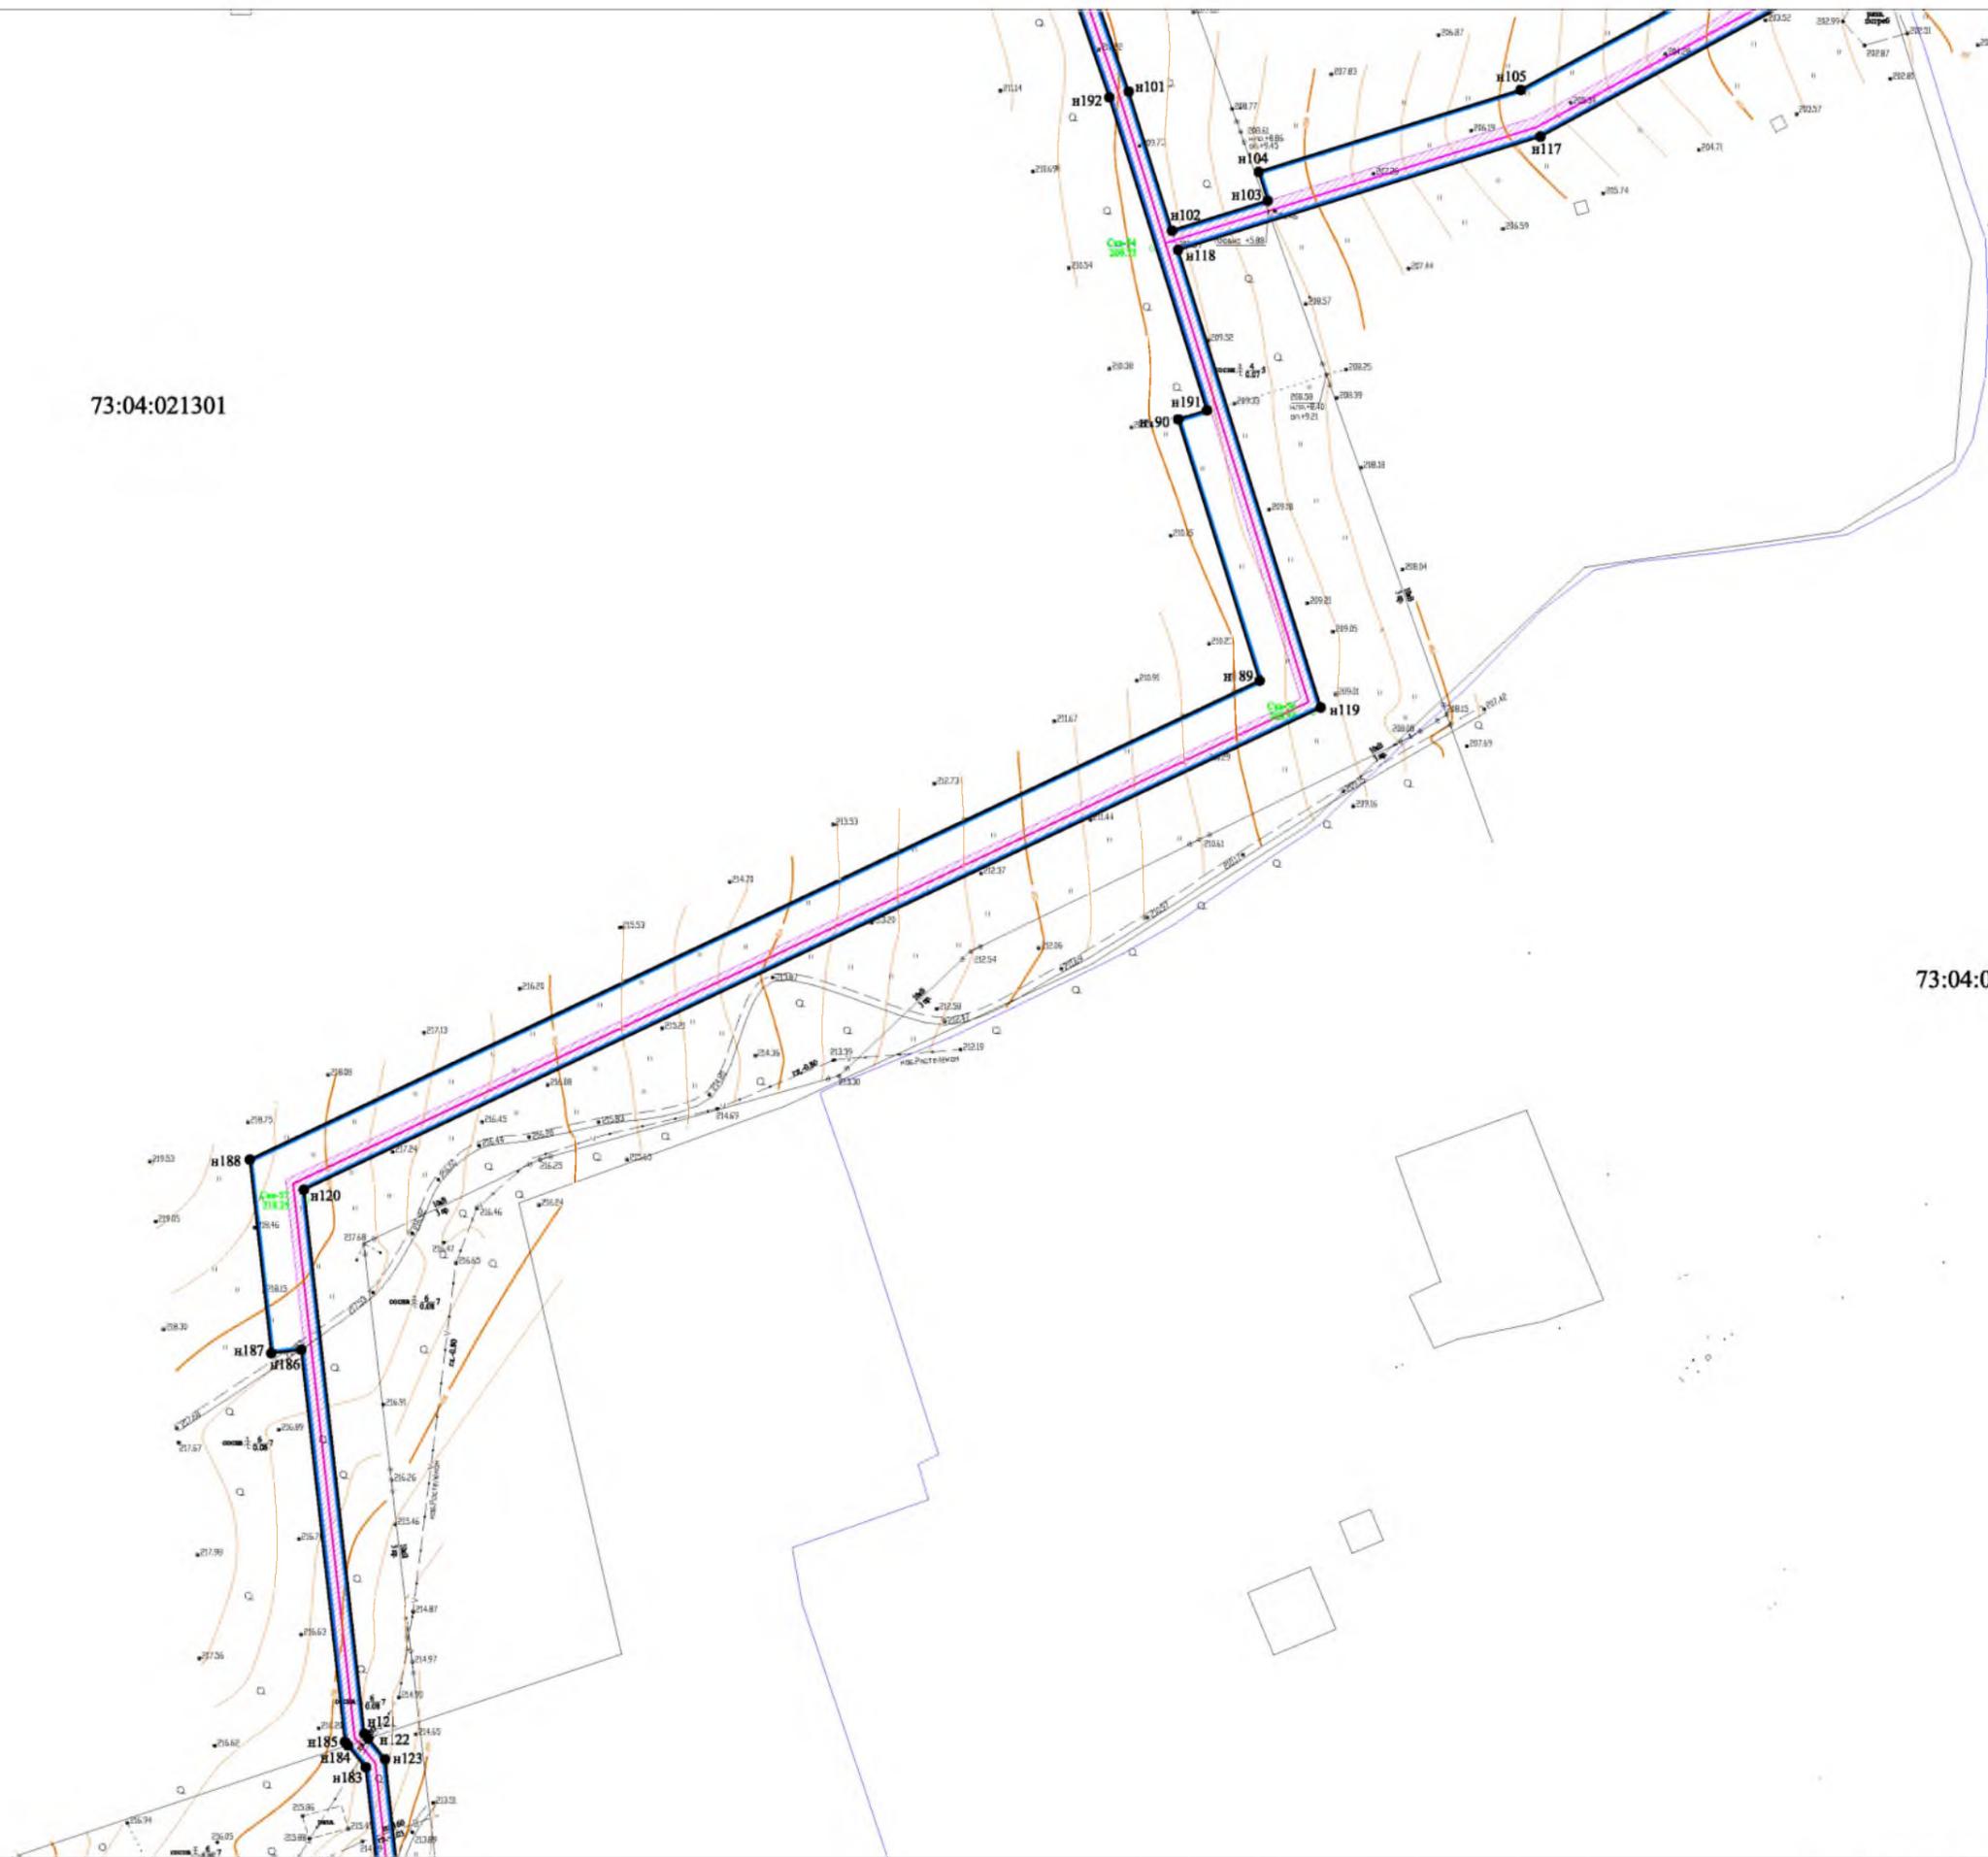


Схема расположения листов:

- 1
- 2
- 3
- 4
- 5
- 6
- 7
- 8
- 9
- 10
- 11
- 12
- 13
- 14
- 15
- 16
- 17
- 18
- 19

Инв. N подл.	Подп. и дата	Взам. инв. N

Изм	Лист	N докум	Подп	Дата

Чертеж красных линий
 Чертеж границ зон планируемого
 размещения линейных объектов
 Масштаб 1:2000

Лист

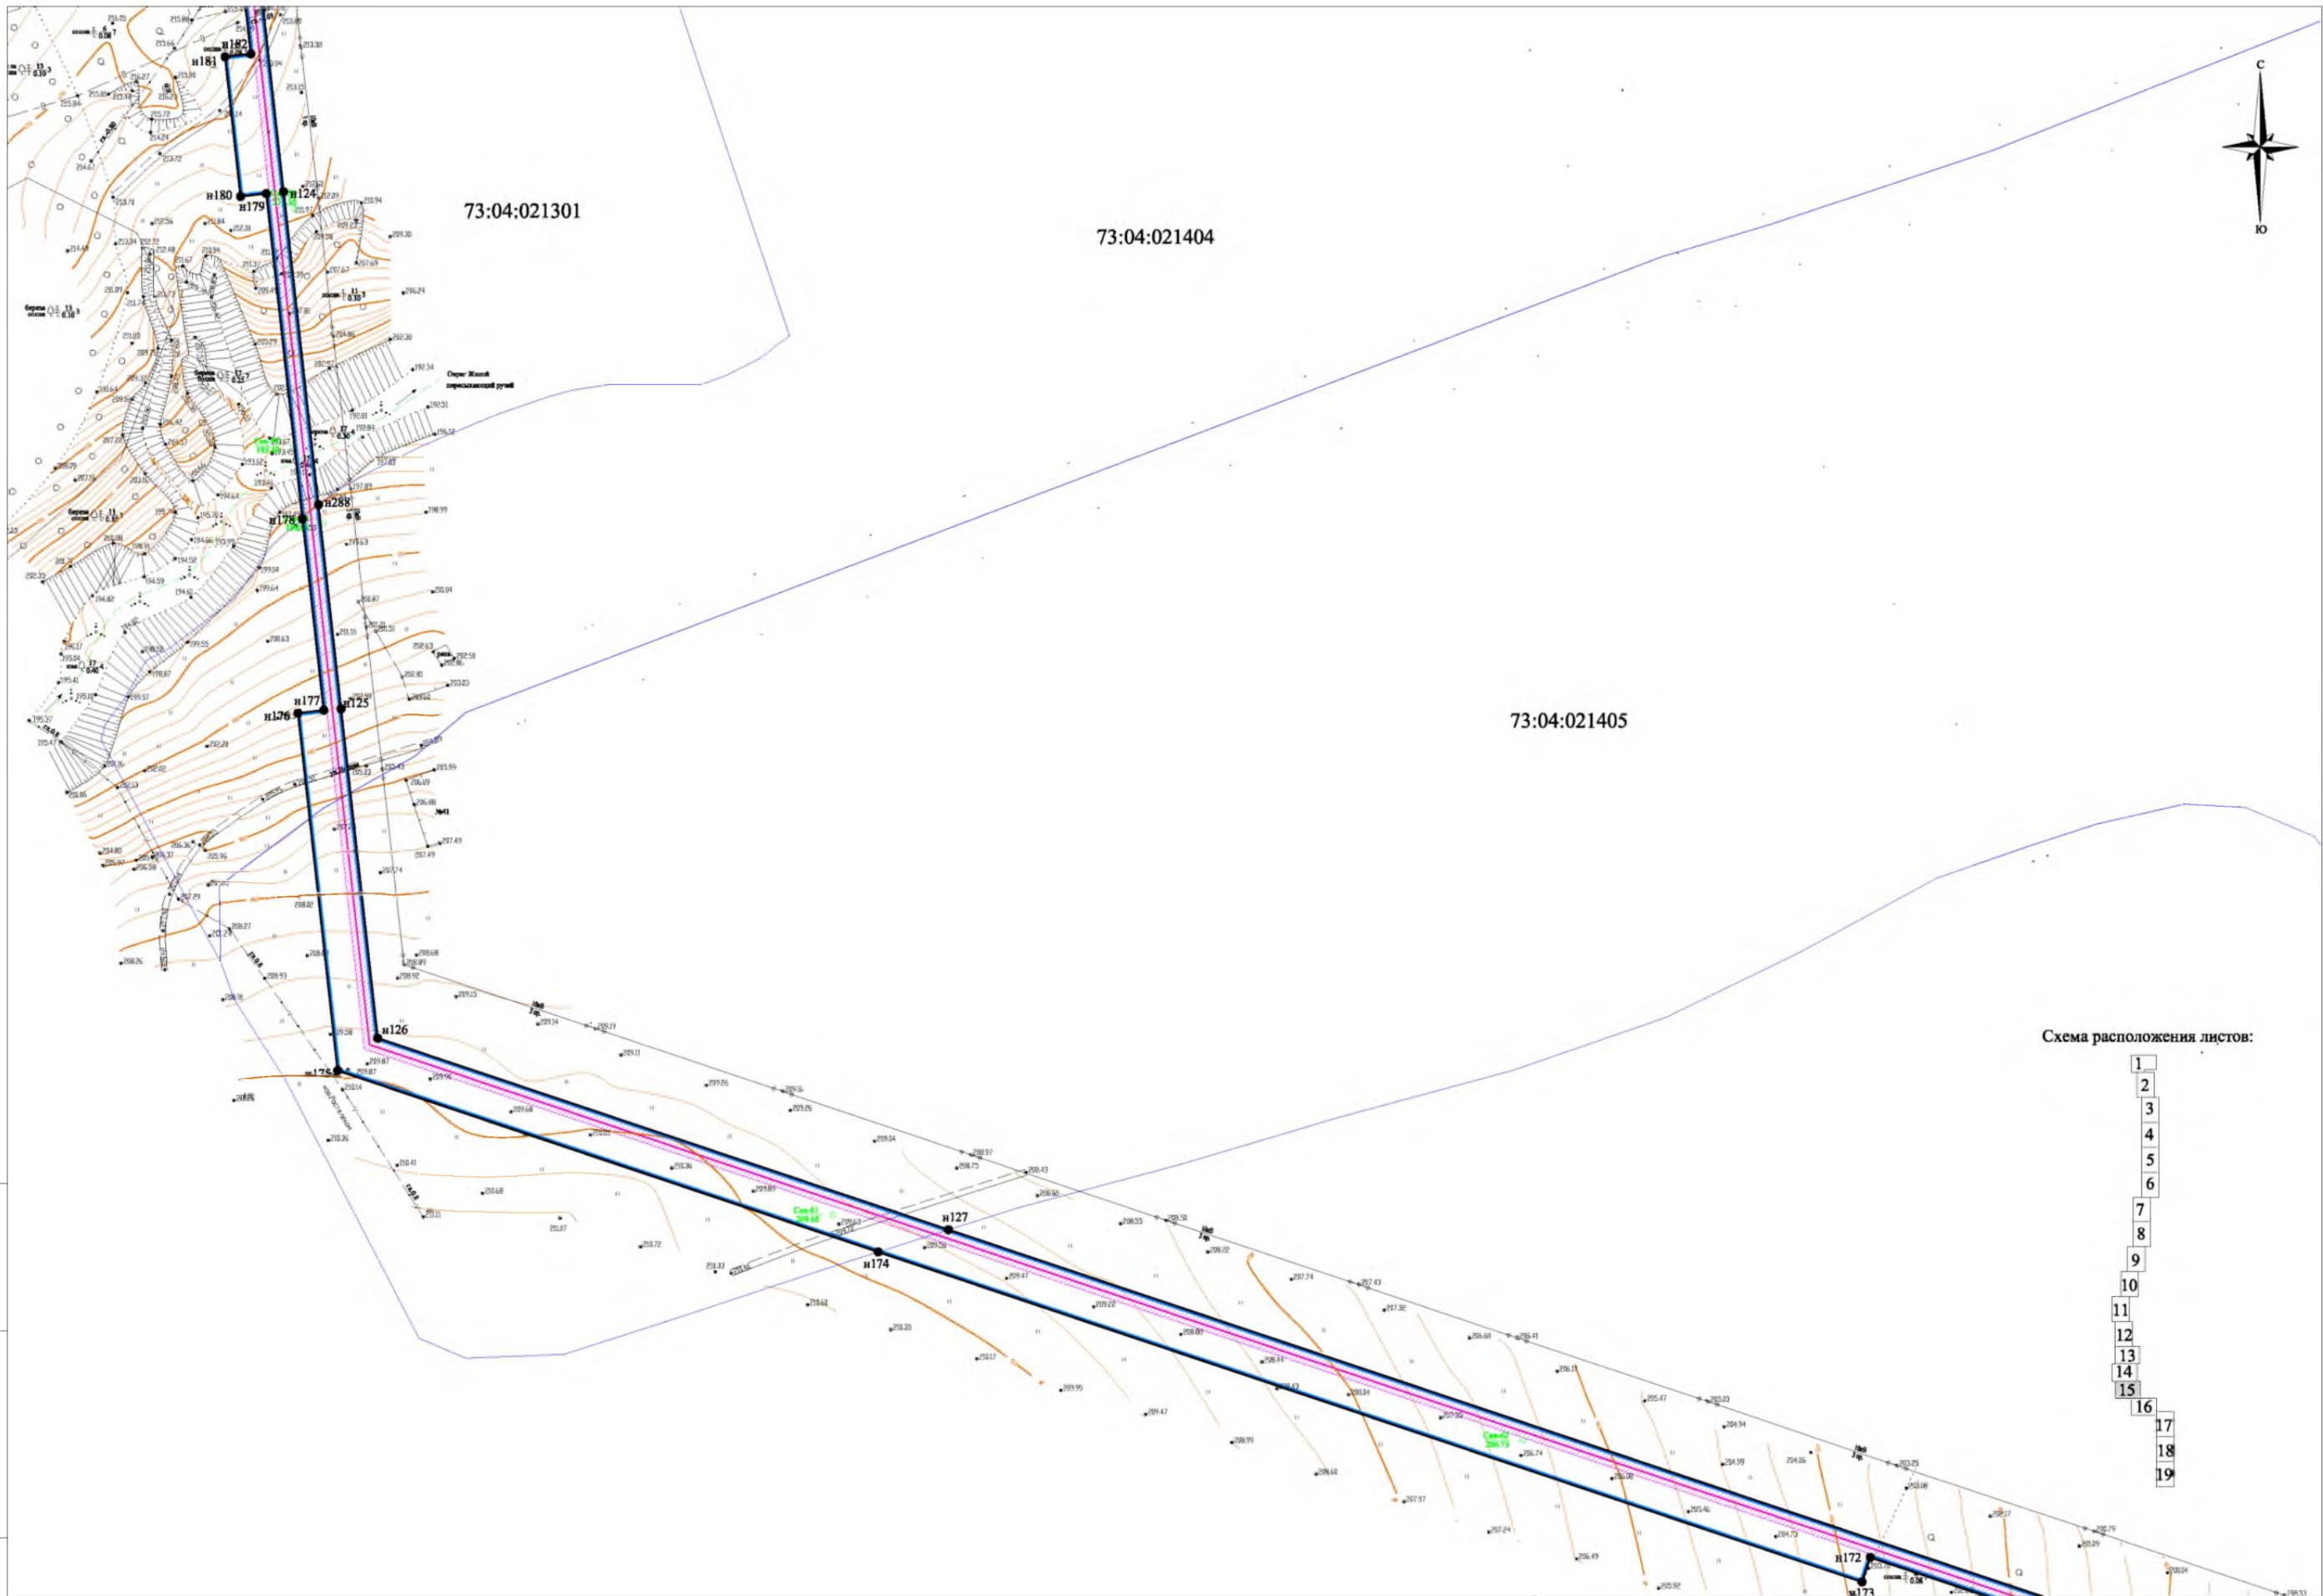


Схема расположения листов:


- 1
- 2
- 3
- 4
- 5
- 6
- 7
- 8
- 9
- 10
- 11
- 12
- 13
- 14
- 15
- 16
- 17
- 18
- 19

Инв. N подл.
 Подп. и дата.
 Взам. инв. N

Изм	Лист	N докум	Подп	Дата

Чертеж красных линий
 Чертеж границ зон планируемого
 размещения линейных объектов
 Масштаб 1:2000

Лист

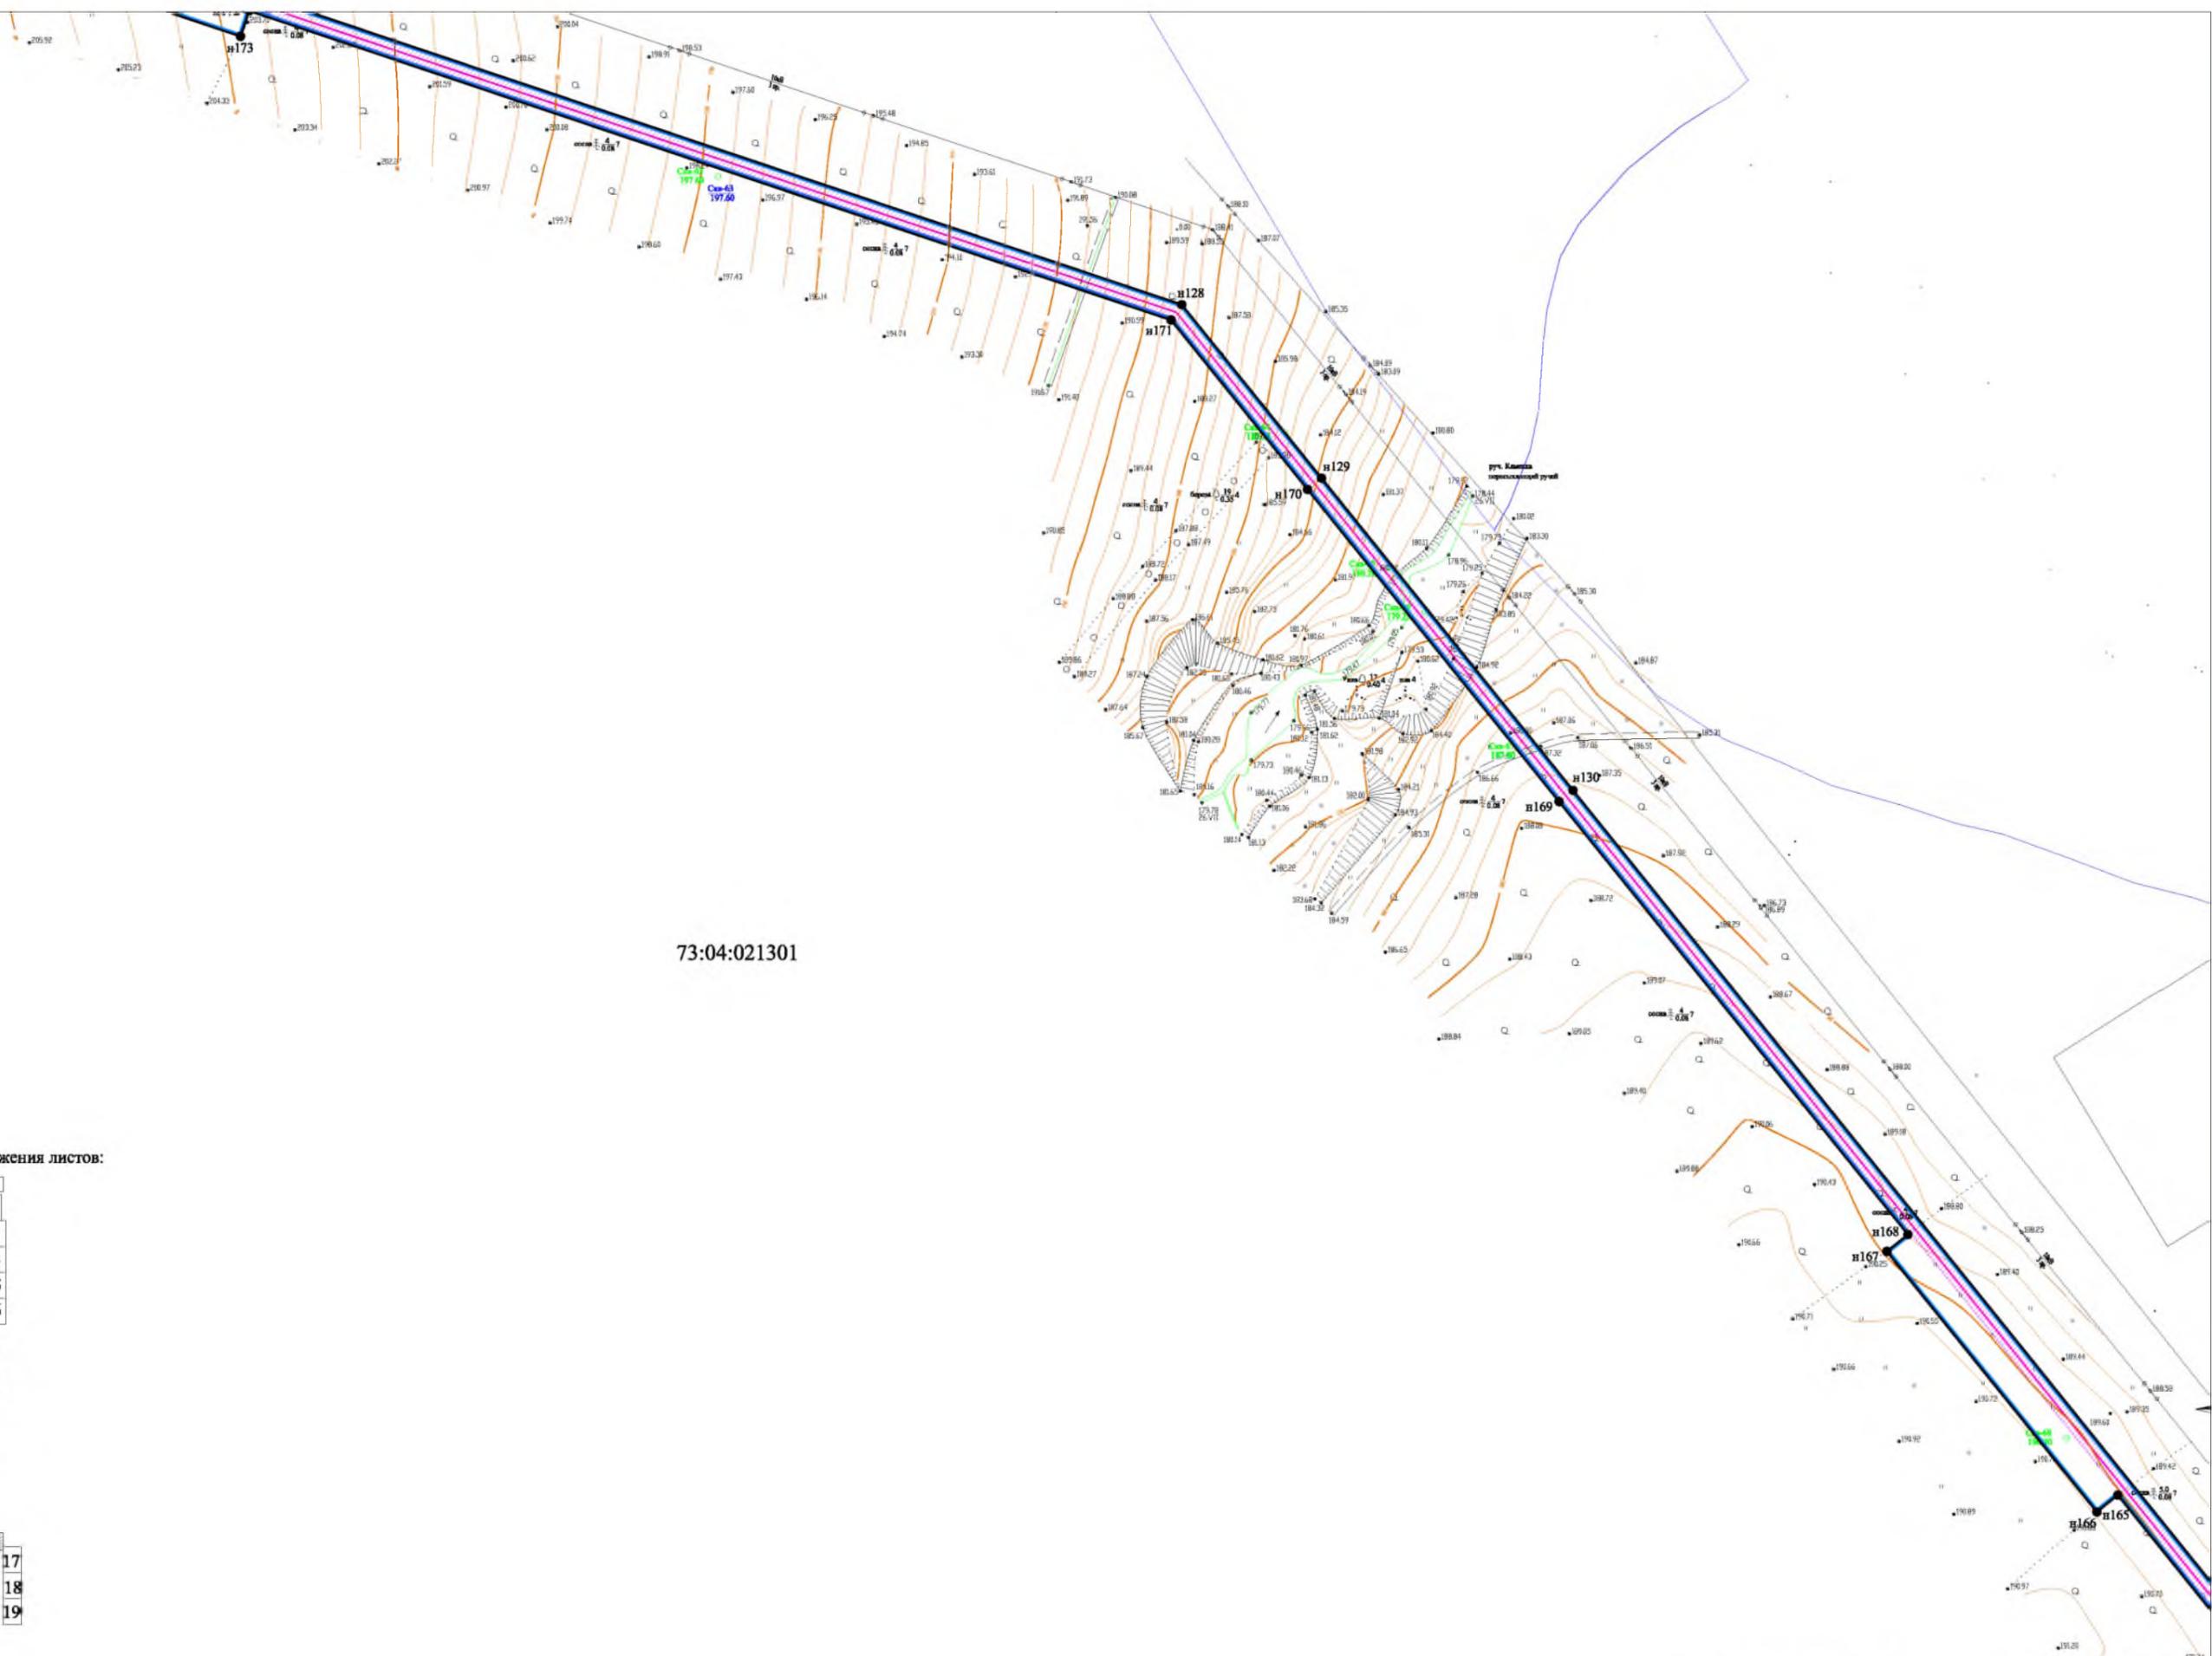

73:04:021301

Схема расположения листов:


- 1
- 2
- 3
- 4
- 5
- 6
- 7
- 8
- 9
- 10
- 11
- 12
- 13
- 14
- 15
- 16
- 17
- 18
- 19

Инв. N подл.	Подп. и дата	Взам. инв. N
--------------	--------------	--------------

Изм	Лист	N докум	Подп	Дата
-----	------	---------	------	------

Чертеж красных линий
Чертеж границ зон планируемого
размещения линейных объектов
Масштаб 1:2000

Лист

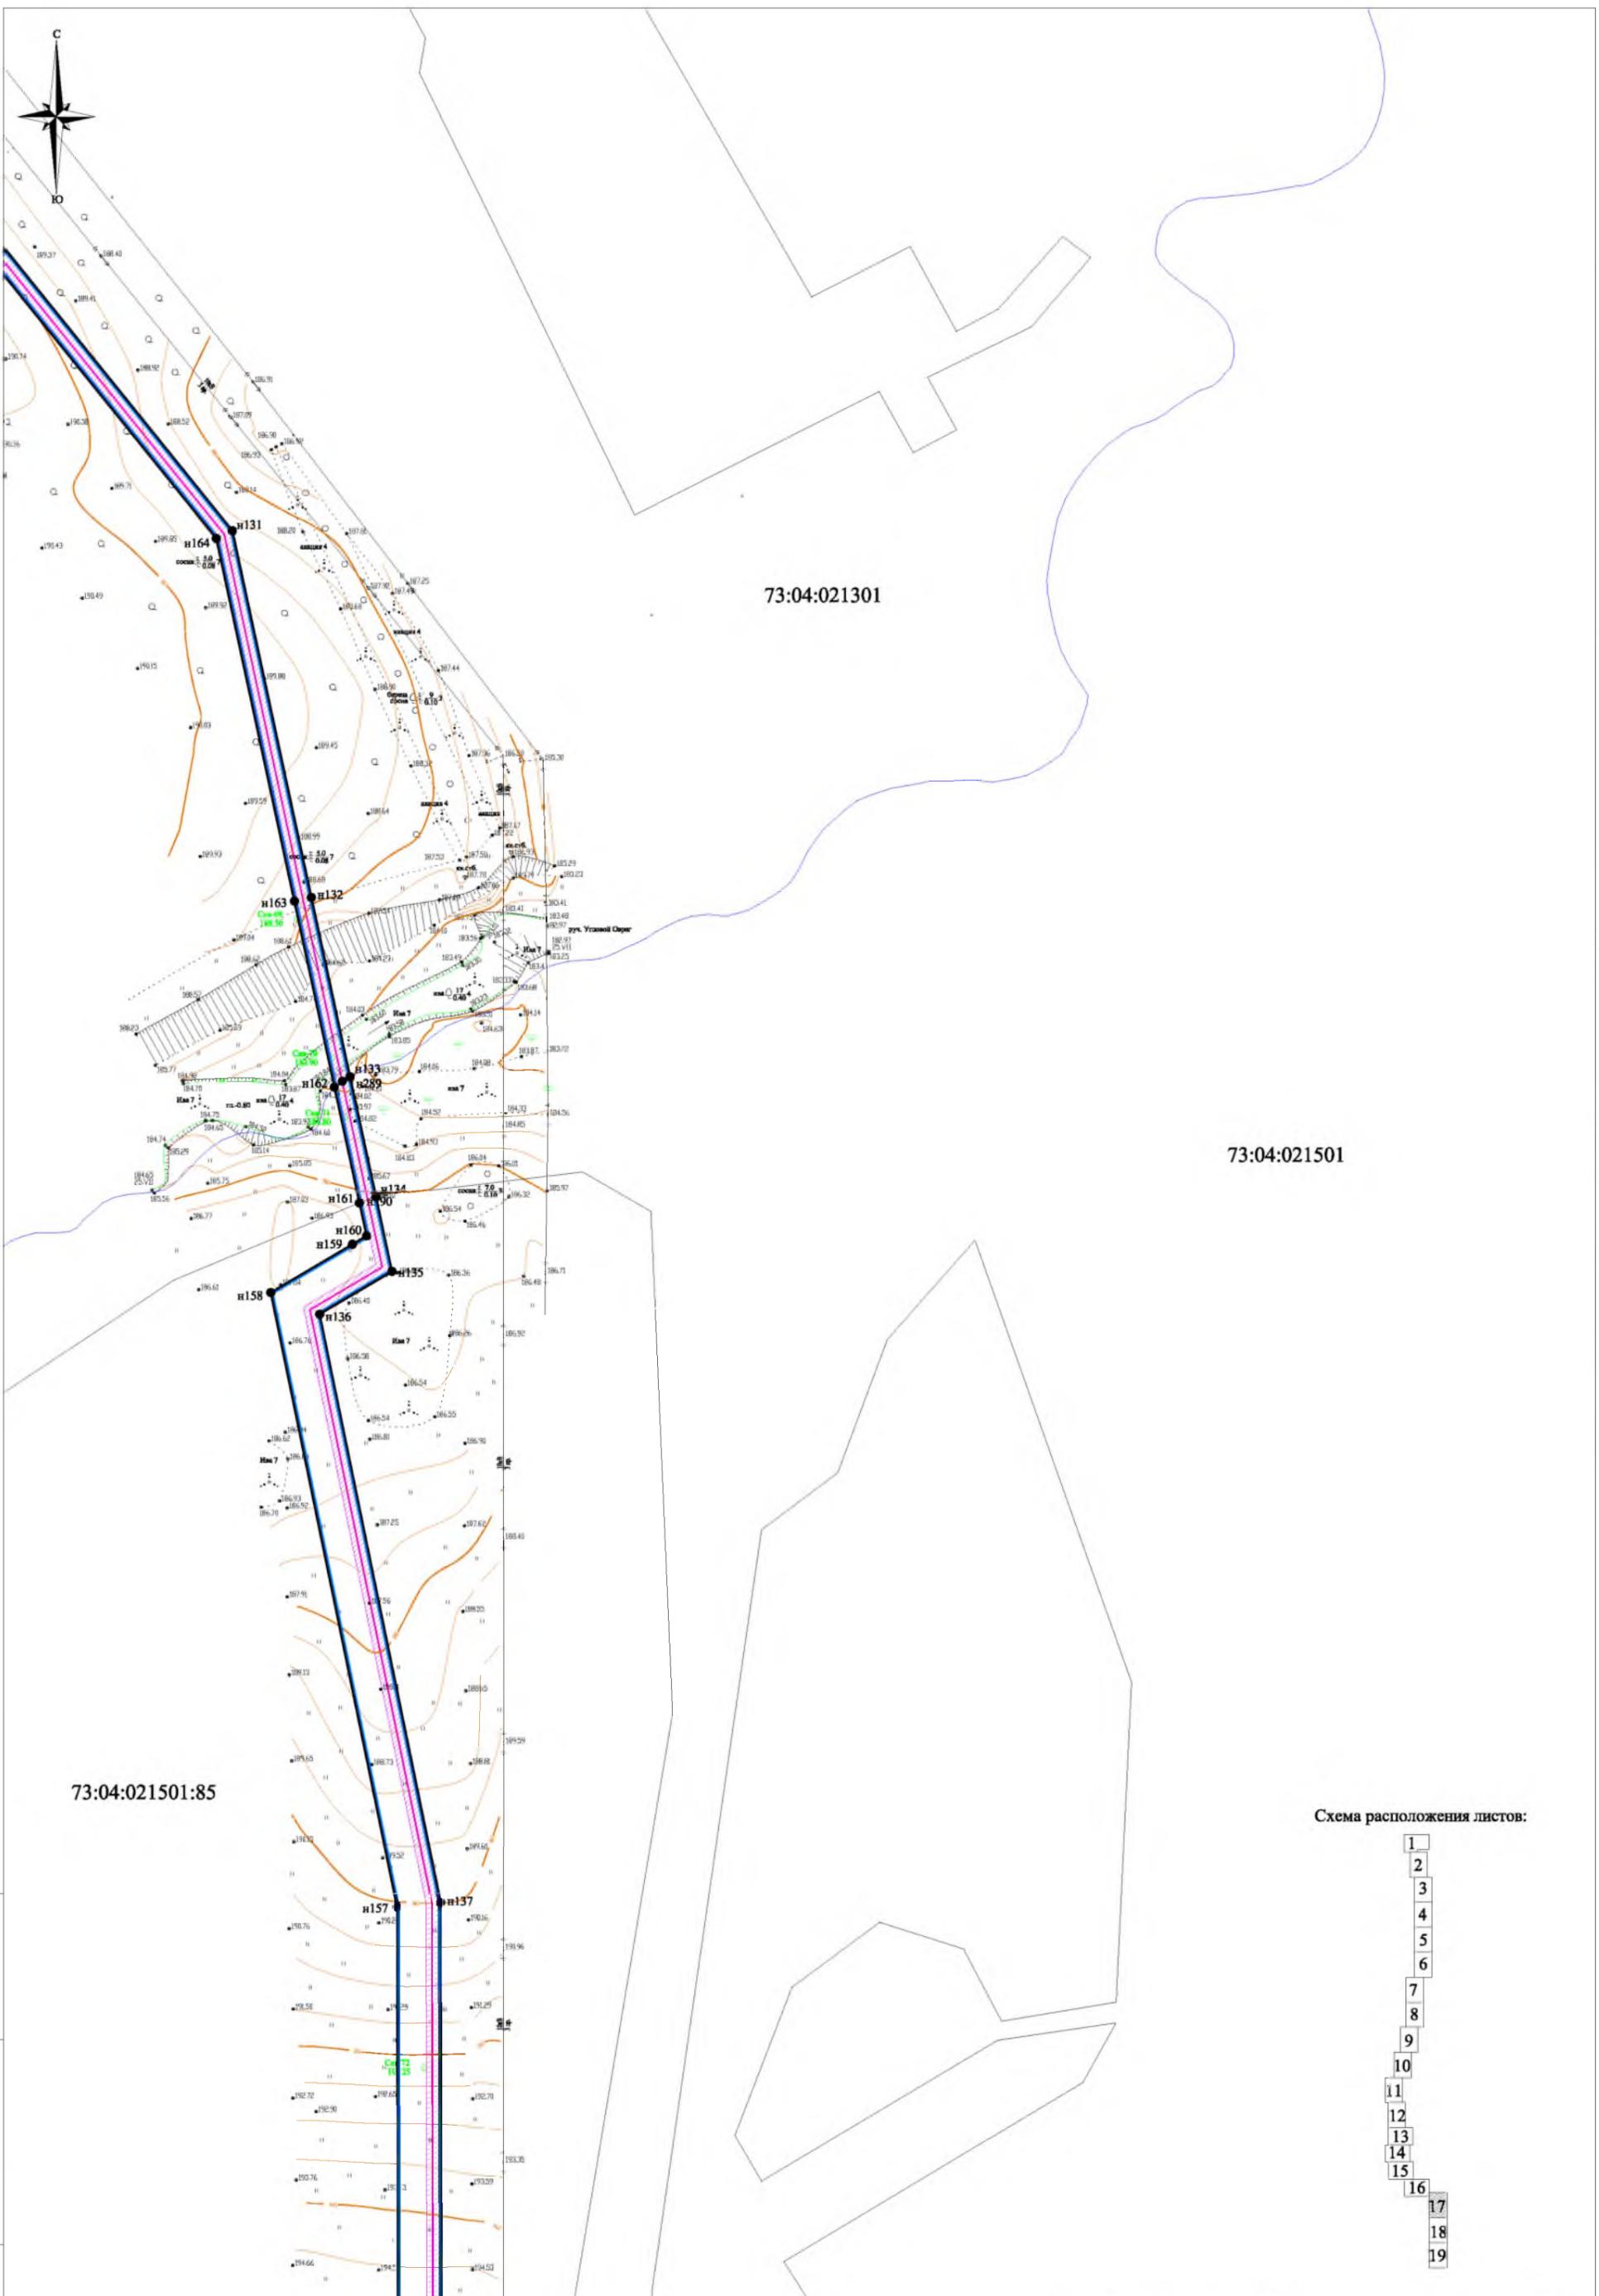

Инд. N подл.	Погр. и дата	Взам. инд. N

Схема расположения листов:

- 1
- 2
- 3
- 4
- 5
- 6
- 7
- 8
- 9
- 10
- 11
- 12
- 13
- 14
- 15
- 16
- 17
- 18
- 19

Изм	Лист	N докум	Погр	Дата

Чертеж красных линий
 Чертеж границ зон планируемого
 размещения линейных объектов
 Масштаб 1:2000

Лист



73:04:021501:85

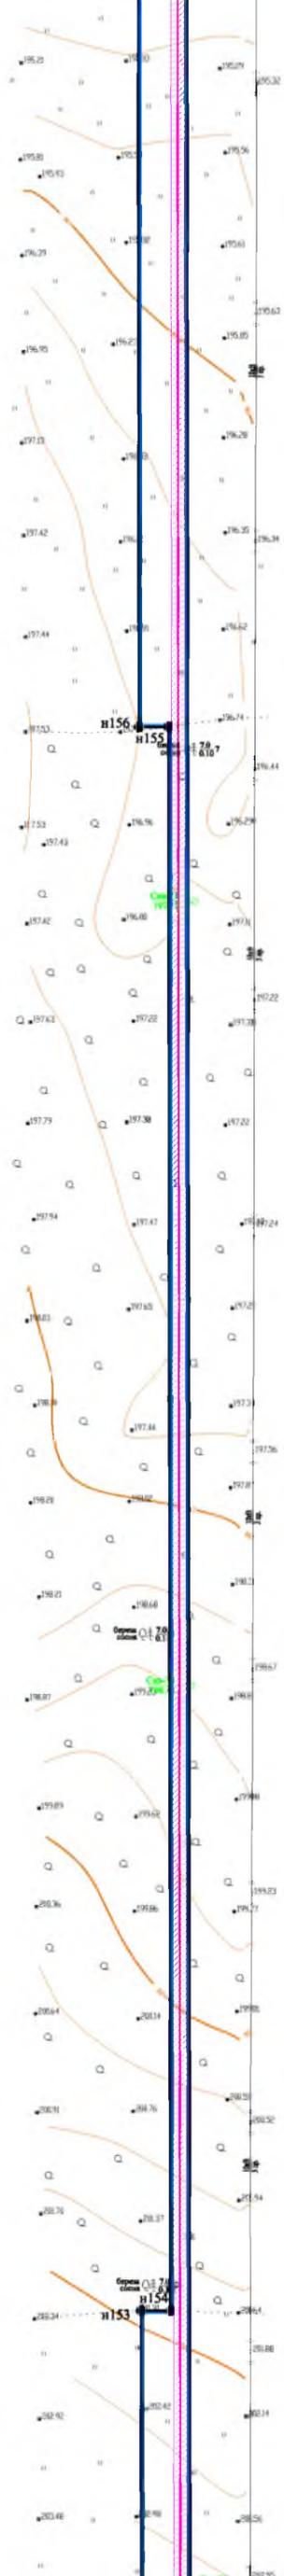


Схема расположения листов:

- 1
- 2
- 3
- 4
- 5
- 6
- 7
- 8
- 9
- 10
- 11
- 12
- 13
- 14
- 15
- 16
- 17
- 18
- 19

Инд. N подл.	Подп. и дата	Взам. инв. N

Изм	Лист	N докум	Подп	Дата


Чертеж красных линий
Чертеж границ зон планируемого
размещения линейных объектов
Масштаб 1:2000

Лист



73:04:021501


73:04:021501:85

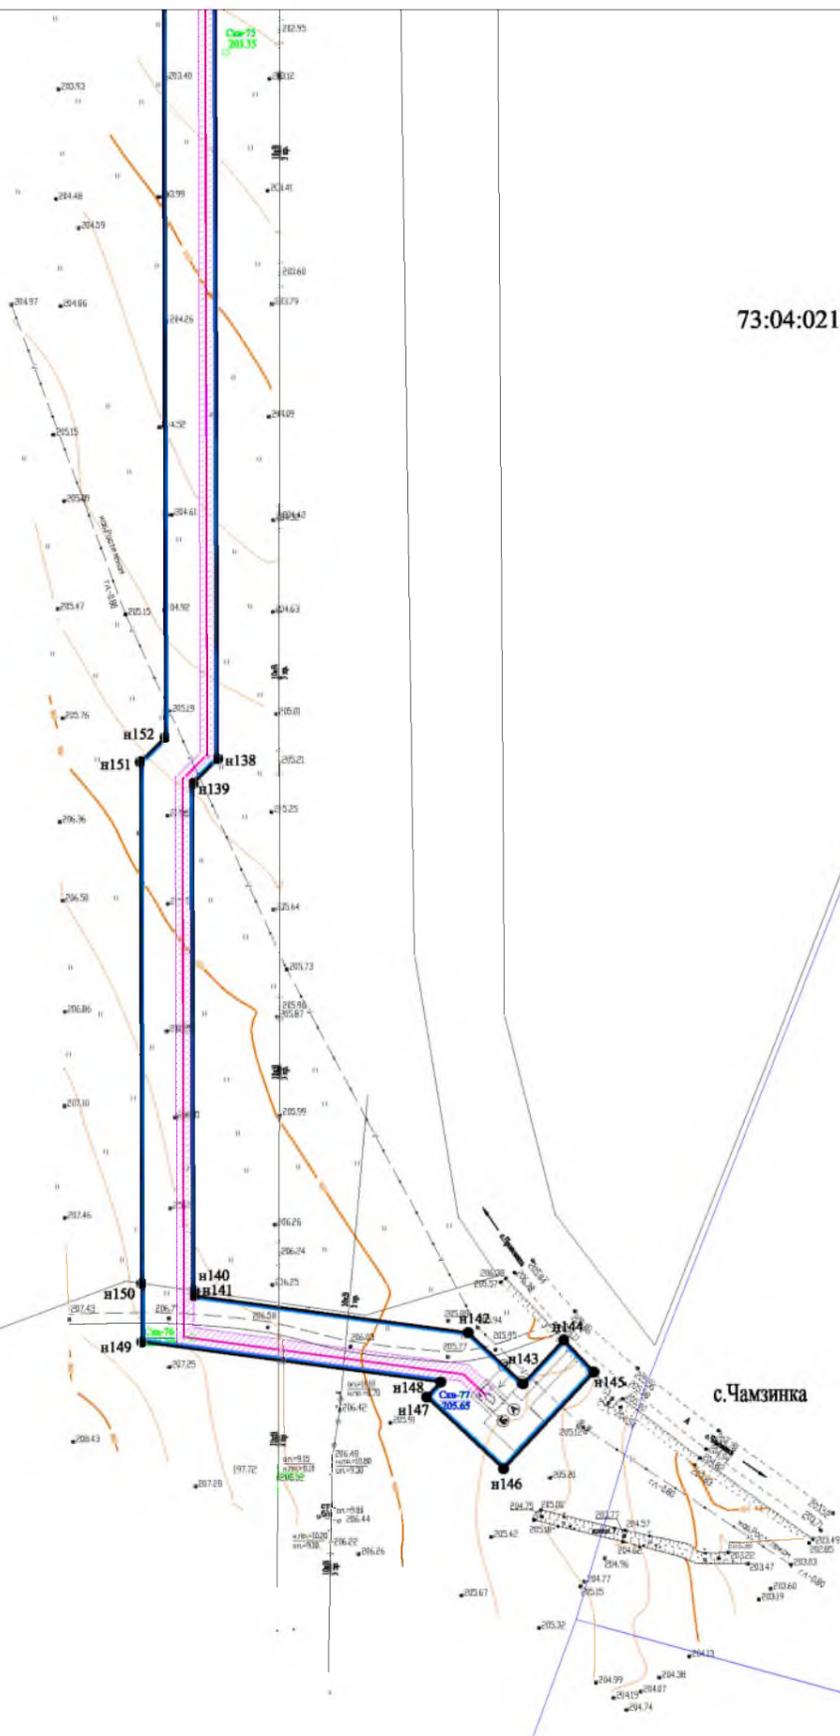

Используемые условные знаки и обозначения:

● n1	- номера характерных точек красных линий, границ зон планируемого размещения линейных объектов
—	- устанавливаемые красные линии
—	- граница зоны планируемого размещения линейного объекта
—	- ось проектируемого газопровода
▨	- граница зоны с особыми условиями использования территорий, подлежащая установлению в связи с размещением линейного объекта
73:04:021501	- номер кадастрового квартала
—	- граница кадастрового квартала
73:04:021501:85	- кадастровый номер земельного участка, включенного в ЕГРН
⋈	- кустарник
⋈	- сенокос
⋈	- откосы
—	- кабель связи
⋈	- редколесье
Х	- строение жилое огнестойкое
Н	- строение нежилое неогнестойкое
—	- изолиния рельефа
285.32	- отметка высоты
—	- опора ЛЭП низкого напряжения
—	- опора ЛЭП высокого напряжения
○	- древесные насаждения
А	- асфальтобетонное покрытие

Схема расположения листов:

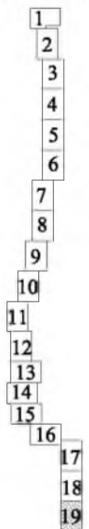

Примечание:

На проектируемой территории линейного объекта:
 - красные линии отсутствуют;
 - территории объектов культурного наследия отсутствуют;
 - особо охраняемые природные территории регионального и местного значения отсутствуют;
 - существующие объекты капитального строительства, в том числе линейные объекты, объекты подлежащие сносу, объекты незавершенного строительства отсутствуют.
 Средняя ширина земельного участка, полосы отвода проектируемого линейного объекта составляет 15 м.
 Общая протяженность проектируемого линейного объекта составляет 15054 м.

Инв. N подл. | Погр. и дата | Взам. инв. N

Изм Лист N докум Подп Дата

Чертеж красных линий
 Чертеж границ зон планируемого
 размещения линейных объектов
 Масштаб 1:2000

Лист

:ЗУ9	73:04:000000:8	Ульяновская обл., р-н Инзенский, автодорога Труслейка-Тяпино-Чамзинка	Собственность, Ульяновская область	Земли промышленности, энергетики, транспорта, связи, радиовещания, телевидения, информатики, земли для обеспечения космической деятельности, земли обороны, безопасности и земли иного специального назначения	1322600	167	Автодорога (ННБ)
:ЗУ10	73:00:000000:4	Ульяновская область, Инзенский лесхоз	Российская Федерация	Земли лесного фонда	531998747	321	Участок лесного фонда
:ЗУ11	73:04:021301:12	обл. Ульяновская, р-н Инзенский, СПК им. Огарева, ООО "Колос-П"	Государственная собственность	Земли сельскохозяйственного назначения	380000	6193	Для сельскохозяйственного использования (ННБ)
:ЗУ12	73:04:021301:70	Ульяновская область, р-н Инзенский, "Колос-П" (бывший СПК им. Огарева) на северо-западе примыкает к с. Проломиха	Собственность, Хохлов Ю.Г.	Земли сельскохозяйственного назначения	4503804	508	Для сельскохозяйственного производства (ННБ)
:ЗУ13	73:04:021301:70	Ульяновская область, р-н Инзенский, "Колос-П" (бывший СПК им. Огарева) на северо-западе примыкает к с. Проломиха	Собственность, Хохлов Ю.Г.	Земли сельскохозяйственного назначения	4503804	24114	Для сельскохозяйственного производства
:ЗУ14	73:04:021404, 73:04:021405	Ульяновская область, Майнский район, пос.Новочуфаровский	Государственная собственность	Земли населенных пунктов	-----	7155	Трубопроводный транспорт
:ЗУ15	73:04:021404	Ульяновская область, Майнский район, пос.Новочуфаровский	Государственная собственность	Земли населенных пунктов	-----	412	Трубопроводный транспорт (ННБ)
:ЗУ16	73:04:021501:13	обл. Ульяновская, р-н Инзенский, уч. ООО "Родина"	Государственная собственность	Земли сельскохозяйственного назначения	19430000	250	Для сельскохозяйственного производства (ННБ)
:ЗУ17	73:04:021501:88 (единое землепользование)	Ульяновская обл, р-н Инзенский, г. Инза, СПК "Прогресс" (ООО "Родина) с северной части в 3 км от а/дороги Инза-Чамзинка, с западной части ограничен ручьем Топка, с восточной стороны ограничен р.Букаево, с южной части примыкает к оврагу "Поперечный"	Долевая собственность	Земли сельскохозяйственного назначения	20080000	157	Для сельскохозяйственного использования (ННБ)

Инв. № подл.	Взаи. инв. №
	Подп. и дата

Изм.	Кол.уч	Лист	№ док.	Подп.	Дата
------	--------	------	--------	-------	------

Пояснительная записка

Лист

:ЗУ18	73:04:021501:88 (единое землепользование)	Ульяновская обл, р-н Инзенский, г. Инза, СПК "Прогресс" (ООО "Родина") с северной части в 3 км от а/дороги Инза-Чамзинка, с западной части ограничен ручьем Топка, с восточной стороны ограничен р.Букаево, с южной части примыкает к оврагу "Поперечный"	Долевая собственность	Земли сельскохозяйственного назначения	20080000	18529	Для сельскохозяйственного использования
:ЗУ19	73:04:021501:13	обл. Ульяновская, р-н Инзенский, уч. ООО "Родина"	Государственная собственность	Земли сельскохозяйственного назначения	19430000	2255	Для сельскохозяйственного производства

Инв. № подл.	Подп. и дата	Взап. инв. №

Изм.	Кол.уч	Лист	№ док.	Подп.	Дата

Пояснительная записка

Лист