


Схема расположения земельного участка или земельных участков на кадастровом плане территории кадастрового квартала 73:04:030153 расположенного по адресу : Ульяновская область, Инзенский район, г. Инза, улица Льва Толстого д.11

Утверждена:
Постановлением администрации
МО «Инзенский район» Ульяновской
области
от _____ № _____

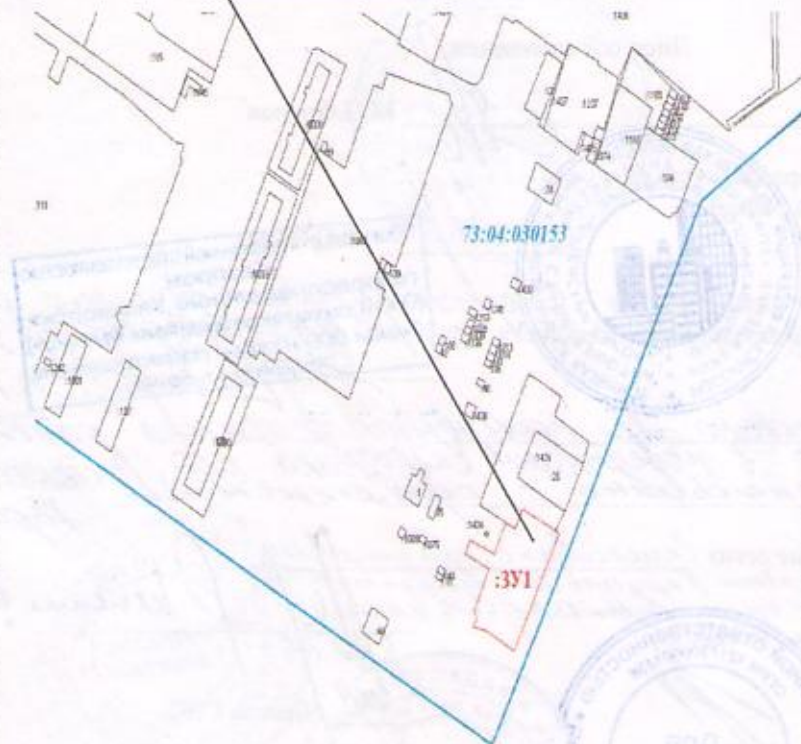

73:04:030153:3У1



Условный номер земельного участка
73:04:030153:3У1

Площадь земельного участка 3556
кв.м.

Координаты м,
МСК-73.

Обозначение характерных точек границы	Координаты м, МСК-73.	
	X	Y
1	2	3
13	453613.69	1320614.80
12	453600.55	1320642.88
n1	453599.03	1320646.12
n2	453526.49	1320607.67
n3	453538.91	1320583.75
n4	453541.32	1320572.88
n5	453547.76	1320576.14
n6	453550.86	1320573.48
n7	453577.16	1320586.14
n8	453586.37	1320566.16
n9	453594.70	1320570.46
n10	453586.36	1320590.84
n11	453605.55	1320600.64
14	453601.53	1320608.84

Масштаб: 1:1000

Категория земель	Земли населенных пунктов
Территориальная зона	ЖЗ Зона застройки многоквартирными жилыми домами
Вид разрешенного использования	Многоэтажная жилая застройка

Условные обозначения:

- - обозначение границы образуемого земельного участка
- - граница кадастрового квартала
- - граница земельных участков, включенных в ГКН
- n1 - характерная точка земельного участка

- 73:04:030153 – номер кадастрового квартала
- :3У1 - обозначение образуемого земельного участка
- - охранный зона ЛЭП
- :41 - кадастровый номер земельного участка