



89278135077

Схема расположения земельного участка или земельных участков на кадастровом плане территории кадастрового квартала 73:04:030148 расположенного по адресу : Ульяновская область, Инзенский район, г. Инза, ул. Мира д.18

Утверждена:
Постановлением администрации
МО «Инзенский район» Ульяновской
области
от _____ № _____

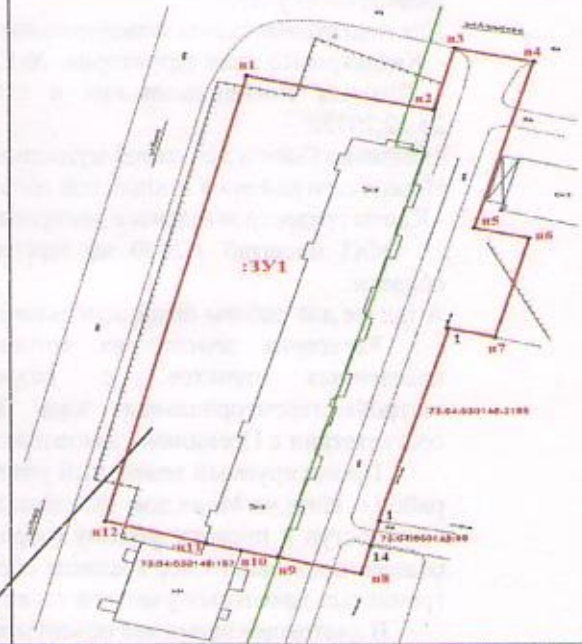

73:04.030148:ЗУ1

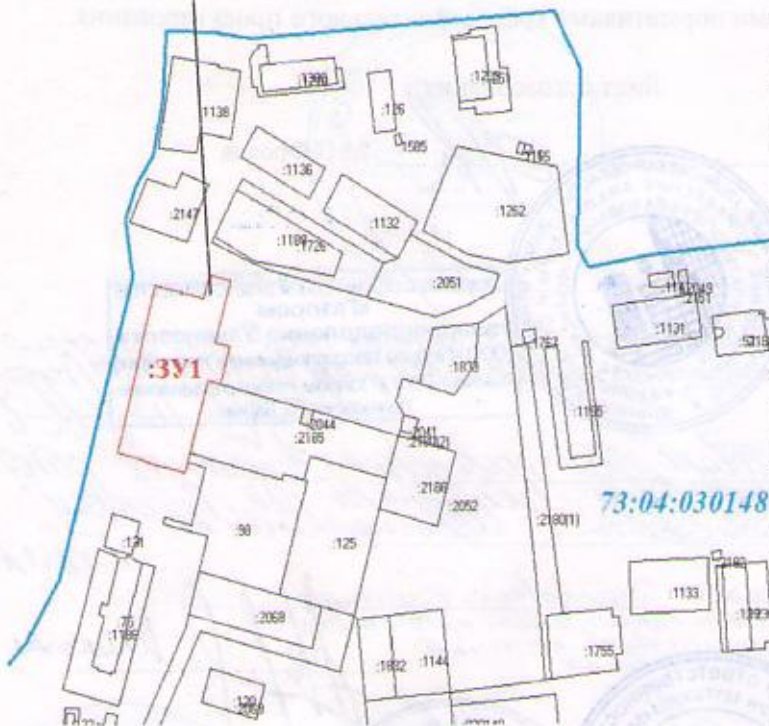

Масштаб: 1:3000

Условный номер земельного участка
73:04:030148:ЗУ1

Площадь земельного участка 5463
кв.м.

Координаты м,
МСК-73.

Обозначение характерных точек границы	Координаты м, МСК-73.	
	X	Y
1	2	3
п1	454549.02	1318403.10
п2	454541.15	1318435.75
п3	454555.34	1318439.64
п4	454552.16	1318453.35
п5	454513.91	1318442.91
п6	454511.42	1318452.40
п7	454488.50	1318446.45
1	454490.70	1318438.26
1	454446.32	1318426.03
14	454440.52	1318424.49
п8	454434.08	1318422.80
п9	454437.90	1318408.24
п10	454439.38	1318401.75
п11	454441.09	1318395.69
п12	454446.27	1318378.04

Категория земель	Земли населенных пунктов
Территориальная зона	Ж2 Зона застройки среднетажными жилыми домами
Вид разрешенного использования	Среднетажная жилая застройка

Условные обозначения:

- - обозначение границы образуемого земельного участка
- - граница кадастрового квартала
- - граница земельных участков, включенных в ГКН
- п1 - характерная точка земельного участка

- 73:04:030148 - номер кадастрового квартала
- :ЗУ1 - обозначение образуемого земельного участка
- - охранный зона ЛЭП
- :41 - кадастровый номер земельного участка