

ПОСТАНОВЛЕНИЕ

г.Инза

04 апреля 2018 г.

№177

**Об утверждении проекта планировки и проекта межевания территории
линейного объекта: «Строительство автомобильной дороги
регионального значения Инза-Оськино-гр.области до ФАПа в п. Свет
Инзенского района Ульяновской области»**

В соответствии со статьёй 45 Градостроительного кодекса Российской Федерации, решением Совета депутатов муниципального образования «Инзенский район» от 02.02.2018 № 10 «О проекте планировки и проекте межевания территории линейного объекта: «Строительство автомобильной дороги регионального значения Инза-Оськино-гр.области до ФАПа в п. Свет Инзенского района Ульяновской области», принимая во внимание протокол публичных слушаний по обсуждению решения Совета депутатов муниципального образования «Инзенский район» от 05.03.2018,

п о с т а н о в л я ю:


1. Утвердить прилагаемый проект планировки и проект межевания территории линейного объекта: «Строительство автомобильной дороги регионального значения Инза-Оськино-гр.области до ФАПа в п. Свет Инзенского района Ульяновской области».

2. Настоящее постановление вступает в силу после его официального опубликования.

3. Контроль за исполнением настоящего постановления возложить на Первого заместителя Главы Администрации района Д.А.Топала.

Глава Администрации района

А.И. Макаров

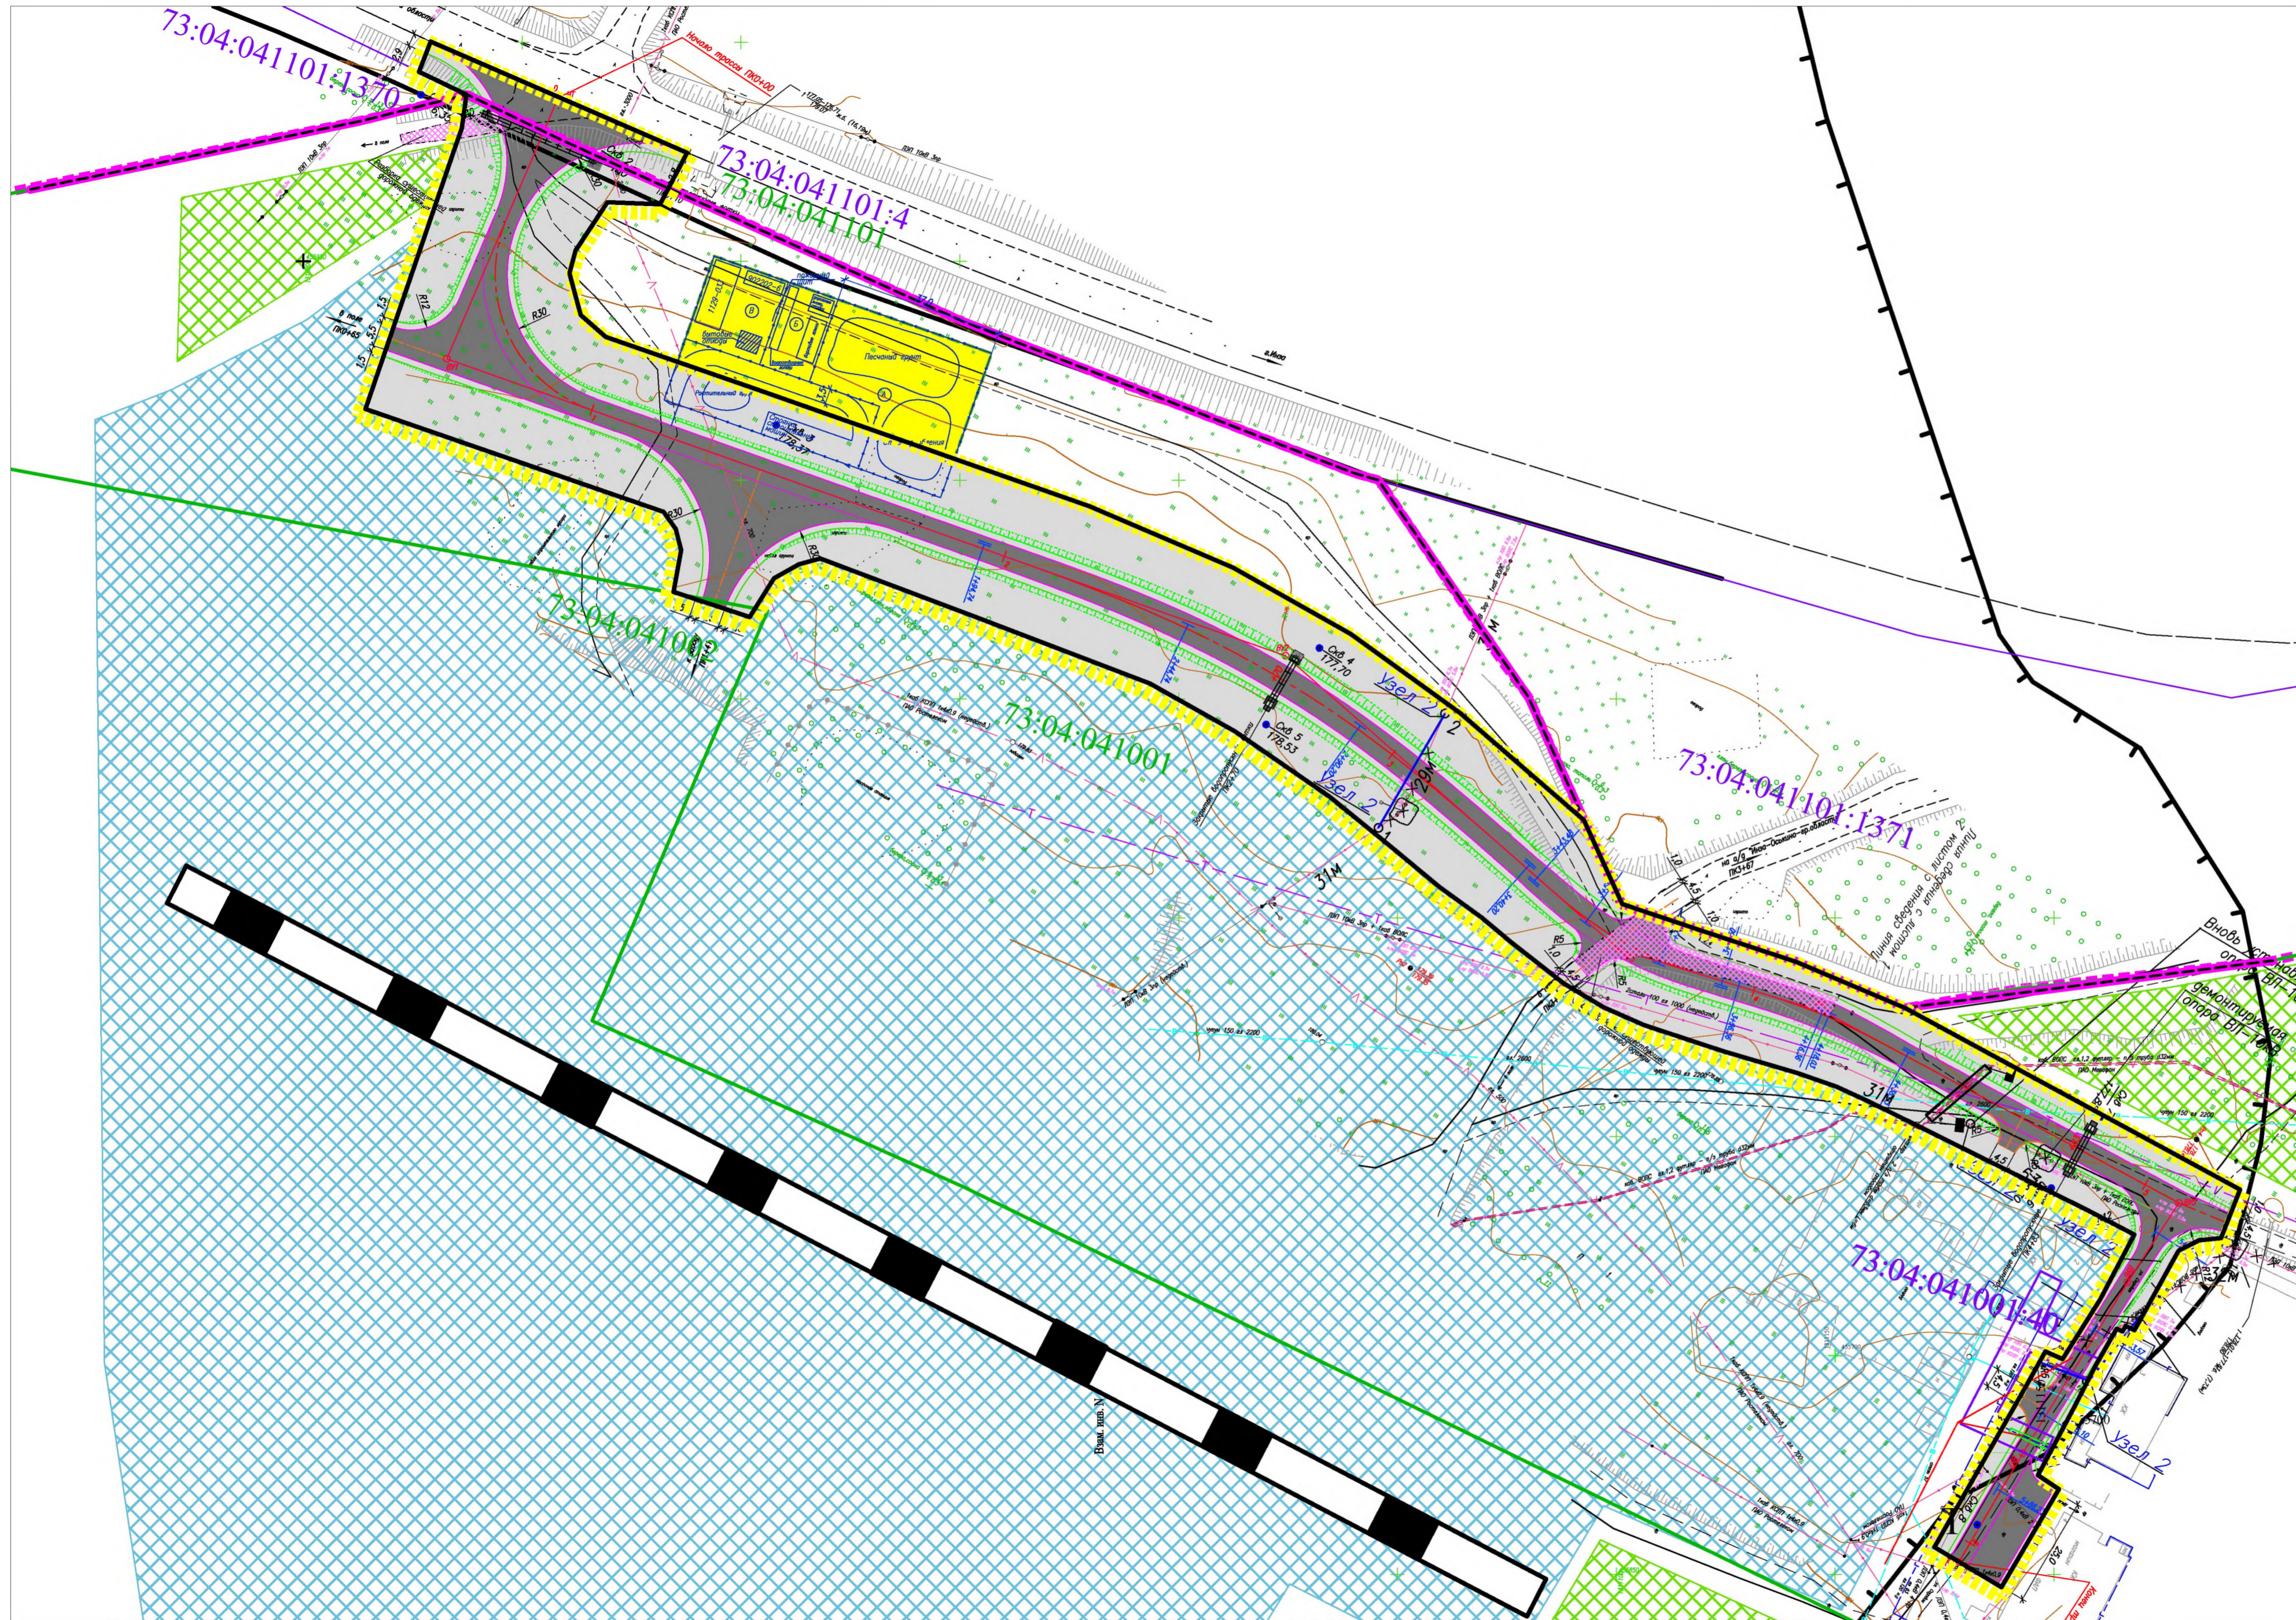

- Примечание
1. ООПТ федерального, регионального и местного значения на территории отсутствуют.
 2. Объекты, обладающие признаками объектов историко-культурного (археологического наследия) на данном участке не выявлены.
 3. Система координат МСК-73, система высот - Балтийская
 4. Существующие (ранее установленные в соответствии с законодательством РФ) и отменяемые красные линии отсутствуют
 5. Линии отступа от красных линий в целях определения места допустимого размещения объектов капитального строительства совпадают с границами красных линий
 6. Границы проектируемых красных линий (полосы отвода автомобильной дороги) и границы зон размещения проектируемой автомобильной дороги совпадают
 7. Размещение объектов дорожного сервиса и иных зданий и сооружений для содержания автомобильных дорог не предусмотрено.
 8. Размещение объектов федерального и местного значения не предусмотрено.

- Условные обозначения:
- Граница зоны планируемого размещения проектируемой автомобильной дороги
 - Красные линии, обозначающие границы территории, предназначенные для размещения линейного объекта
 - ось трассы проектируемой автодороги с полосами движения
 - Граница санитарно-защитной зоны
 - Существующая граница села
 - Железная дорога
 - Проезжая часть автомобильной дороги
- Условные обозначения территориальных зон:
- Зона объектов транспортной инфраструктуры
 - Производственная зона
 - Защитные зеленые насаждения

					89-17-ППТ и ПМТ				
					Проект планировки территории и проект межевания территории объекта: «Строительство автомобильной дороги регионального значения Изна – Оськино – гр. области до ФАПа в п. Свет»				
Им.	Кол. Уч.	Лист	№ Док.	Подпись	Дата	Стация	Лист	Листов	
ГАП	Никифорова	1	ДП	Никифорова	2024				ДПТ
Разработал	Никифорова						Чертеж планировки территории М 1:1000		
Н.контр.	Никифорова						ООО "ИНЖДОР"		

Имя, № докум., Планировка и дата