

X 490800.000

Y 1322500.000
X 490650.000

Условно-графические обозначения

Обозначение	Наименование	Примечание
	Граница водоохранной зоны	
	Улицы в жилой застройке	
	Сети газоснабжения	
	Сети электроснабжения	
	Водоохранная зона	
	Земли кадастрового квартала (категория не определена)	
	Охранная зона сетей газоснабжения	
	Охранная зона ВЛ	



537.21-01-ППТУМ					
Строительство внутрипоселкового газопровода низкого и среднего давления в с. Коржевка Изянского района Ульяновской области					
Изм.	Кол. изм.	Лист	№ док.	Подп.	Дата
ИП	Мансуров	10	09.21		09.21
П. контр.	Радионов		09.21		09.21
Проверил	Митлянина		09.21		09.21
Разработал	Иванова		09.21		09.21


Схема использования территории в период подготовки проекта планировки территории

Схема использования территории. Окончание (1:500)

Статус	Лист	Листов
П	10	

ПОКСБЕР
ПРОЕКТ

Составлено
Проверено
Лист
Всего листов

 


Условно-графические обозначения

Обозначение	Наименование	Примечание
	Граница водоохранной зоны	
	Улицы в жилой застройке	
	Сети газоснабжения	
	Сети электроснабжения	
	Водоохранная зона	
	Земли кадастрового квартала (категория не определена)	
	Охранная зона сетей газоснабжения	
	Охранная зона ВЛ	

Линия совмещения с листом 3

Линия совмещения с листом 4

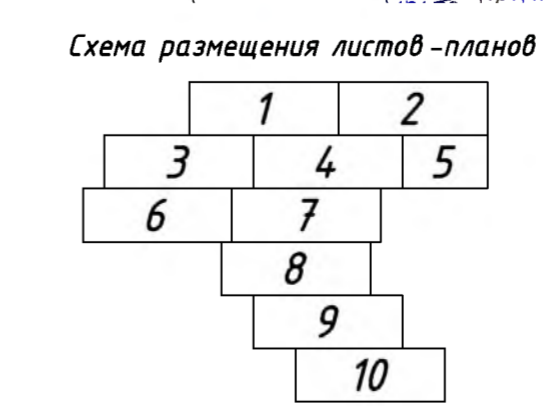

537.21-02-ППТУМ					
Строительство внутрипоселкового газопровода					
низкого и среднего давления в с. Коржевка Изменского					
района Ульяновской области					
Изм.	№	Изд.	№	Дата	Делит
1	1	1	1	09.21	
2	1	1	1	09.21	
Линия совмещения с листом 2

Лист 1

РОКСЕР ПРОЕКТ


Условно-графические обозначения

Обозначение	Наименование	Примечание
	Граница водоохранной зоны	
	Чемза в жилой застройке	
	Сети газоснабжения	
	Сети электроснабжения	
	Водоохранная зона	
	Земли кадастрового квартала (категория не определена)	
	Охранная зона сетей газоснабжения	
	Охранная зона ВЛ	

 


Линия совмещения с листом 4

Линия совмещения с листом 5

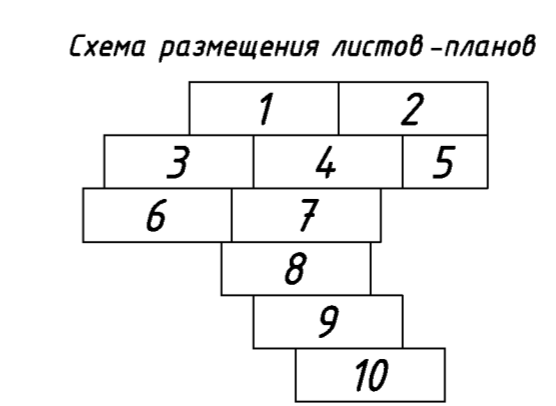

537.21-02-ППТУМ						Стация			Лист			Листов					
Строительство внутрипоселкового газопровода низкого и среднего давления в с. Коржевка Изянского района Ульяновской области												Лист			Листов		
Свободный план линейных объектов												П			2		
Свободный план линейных объектов. Продолжение (1:500)												ПОКСЕР ПРОЕКТ					
Иск.	Кол. уч.	Лист	№ экз.	Подп.	Дата												
И.И. Мансуров					09.21												
Н.И. Радимов					09.21												
Проверил	М.И. Митрофанов				09.21												
Разработал	И.И. Иванова				09.21												

 

Линия совмещения с листом 1


Линия совмещения с листом 6

Линия совмещения с листом 7

Условно-графические обозначения


Обозначение	Наименование	Примечание
	Граница водоохранный зоны	
	Граница в жилой застройке	
	Сети газоснабжения	
	Сети электроснабжения	
	Водоохранная зона	
	Земли застроенные кварталом (категория не определена)	
	Охранная зона сетей газоснабжения	
	Охранная зона ВЛ	

Схема размещения листов -планов

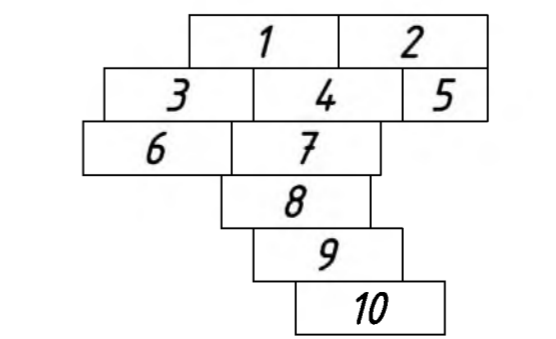

537.21-02-ППТчМ					
Строительство внутрипоселкового газопровода низкого и среднего давления в с. Коржевка Изменского района Ульяновской области					
Имя	Фамилия	Имя	Фамилия	Дата	Дата
ГИП	Мансуров С	Проектировщик	Радимов	09.21	09.21
Проектировщик	Митлянская	Проектировщик	Иванова	09.21	09.21
Разработчик	Иванова	Разработчик		09.21	
Свободный план линейных объектов. Продолжение (1:500)					
Статус	Лист	Листов			
П	3	3			

Составлено
 Проверено
 Утверждено
 Дата

 

Условно-графические обозначения


Обозначение	Наименование	Примечание
	Граница охраняемой зоны	
	Улица в жилой застройке	
	Сети газоснабжения	
	Сети электроснабжения	
	Водоохранная зона	
	Земли кадастрового квартала (категория не определена)	
	Охранная зона сетей газоснабжения	
	Охранная зона ВЛ	

Линия совмещения с листом 3


Линия совмещения с листом 5

Линия совмещения с листом 7

Схема размещения листов - планов

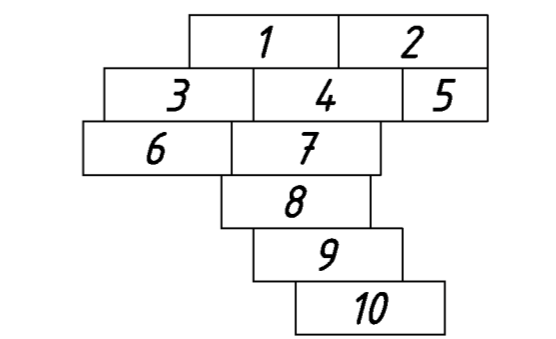

537.21-02-ППТУМ					
Строительство внутрипоселкового газопровода низкого и среднего давления в с. Коржевка Изменского района Ульяновской области					
Иск.	Кол. уч.	Лист	№ зм.	Подп.	Дата
П.И.И.	Мансуров	С	09.21		09.21
И.ж.м.п.	Радионов	С	09.21		09.21
Проверка	Митрофанов	С	09.21		09.21
Разработка	Иванова	С	09.21		09.21
Свободный план линейных объектов. Продолжение (1:500)					
					Лист
					4
					Листов
					4
РОКСЕР ПРОЕКТ					

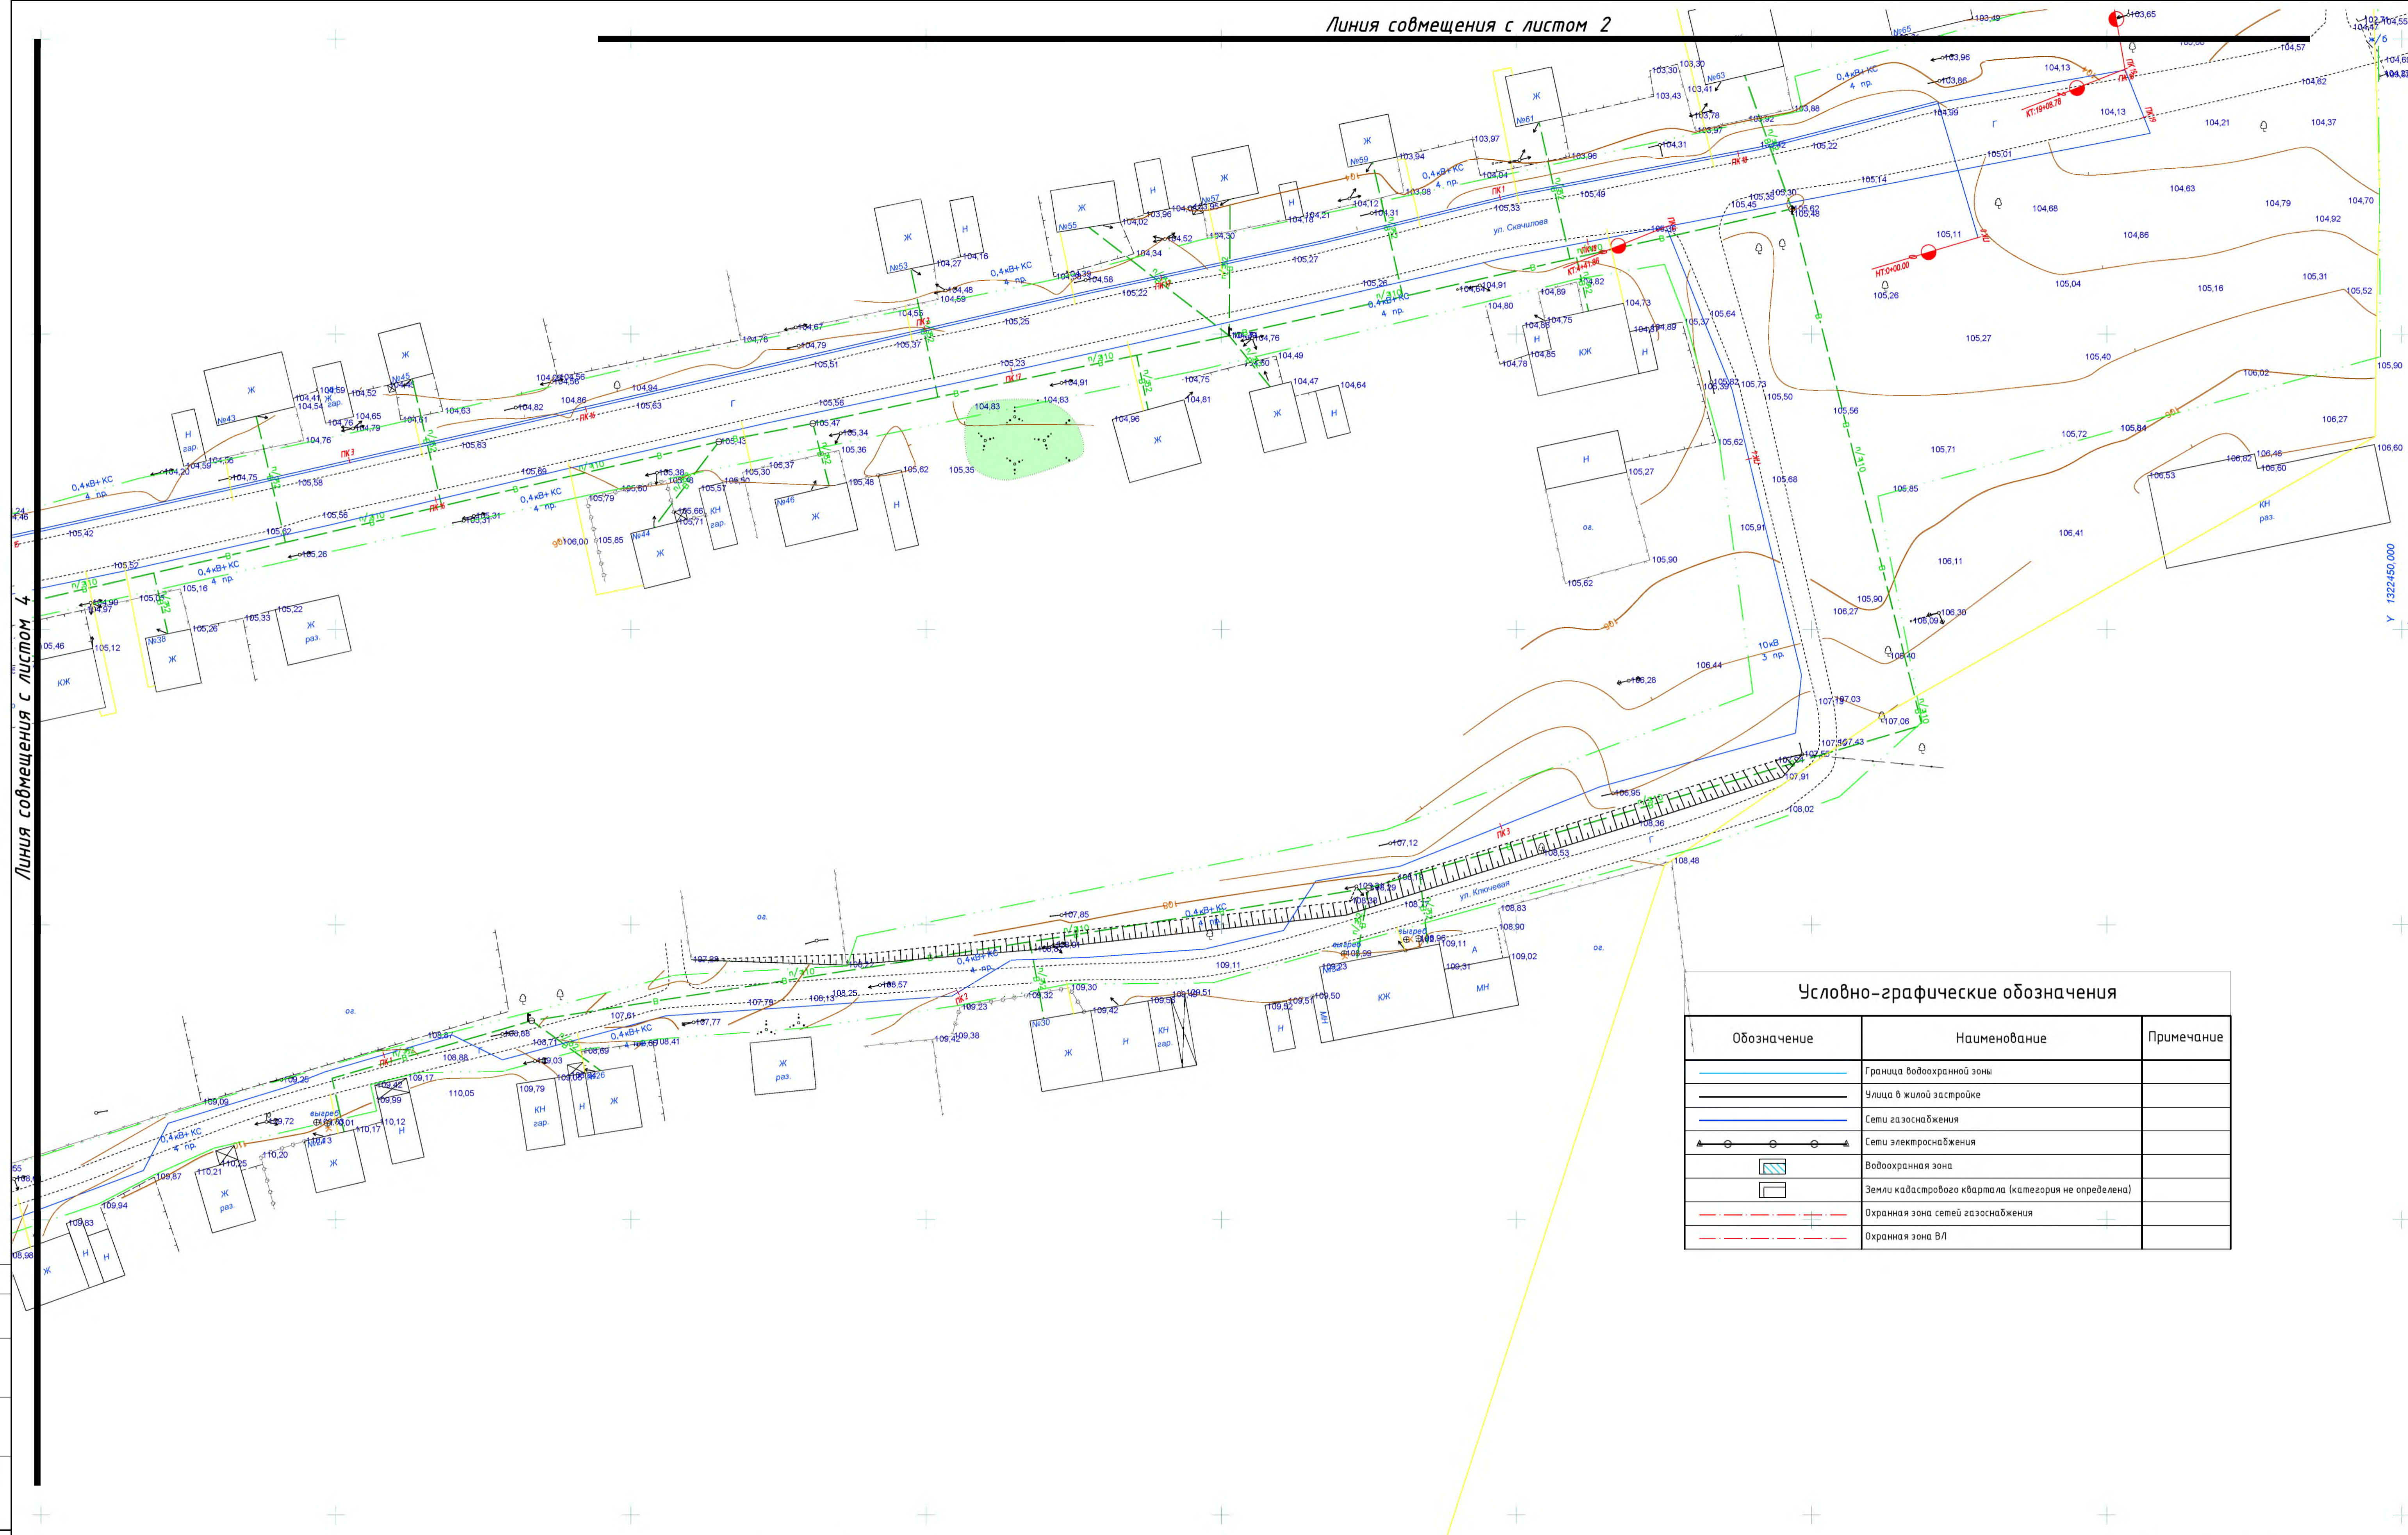


Линия совмещения с листом 4

Условно-графические обозначения


Обозначение	Наименование	Примечание
	Граница водоохранной зоны	
	Улица в жилой застройке	
	Сети газоснабжения	
	Сети электроснабжения	
	Водоохранная зона	
	Земли кадастрового квартала (категория не определена)	
	Охранная зона сетей газоснабжения	
	Охранная зона ВЛ	

Схема размещения листов - планов

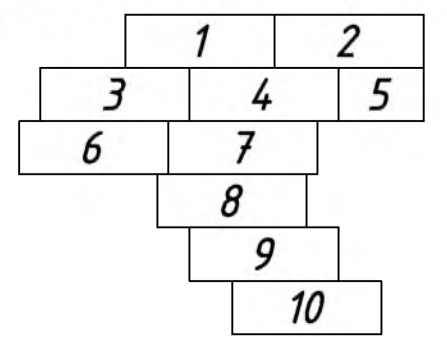


537.21-02-ППТУМ					
Управление внутрипоселкового газопровода низкого и среднего давления в с. Коржевка Инзенского района Ульяновской области					
Изм.	Кол. изм.	Лист	№ док.	Подп.	Дата
ГИП	Мансуров				09.21
Н. контр.	Рахимов				09.21
Проверил	Мустафина				09.21
Разработал	Иванова				09.21
Сводный план линейных объектов Продолжение (1:500)					Листов
					5
					Листов
					5



 


Условно-графические обозначения

Обозначение	Наименование	Примечание
	Граница водоохранной зоны	
	Улицы в жилой застройке	
	Сети газоснабжения	
	Сети электроснабжения	
	Водоохранная зона	
	Земли водостроительного квартала (категория не определена)	
	Охранная зона сетей газоснабжения	
	Охранная зона ВЛ	

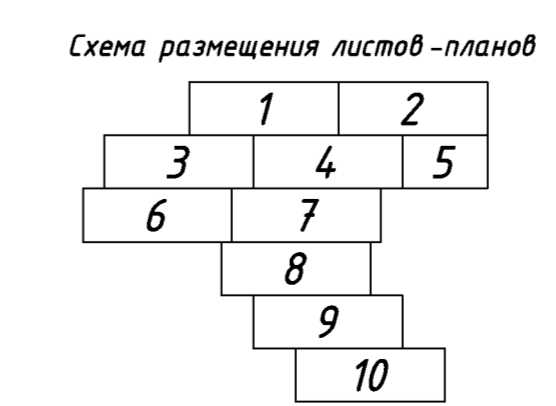

537.21-02-ППТМ					
Строительство внутрипоселкового газопровода низкого и среднего давления в с. Коржевка Изянского района Ульяновской области					
Иск.	Кол. уч.	Лист	№ экз.	Подп.	Дата
ТИП	Мансуров С				09.21
И. комп.	Радионов				09.21
Проектир.	Митлянина				09.21
Разработчик	Иванова				09.21
Свободный план линейных объектов. Продолжение (1:500)					
				Стация	Лист
				П	6
				РОКСБЕР ПРОЕКТ	

 


Условно-графические обозначения

Обозначение	Наименование	Примечание
	Граница водоохранный зоны	
	Улицы в жилой застройке	
	Сети газоснабжения	
	Сети электроснабжения	
	Водоохранная зона	
	Земли жилищного квартала (категория не определена)	
	Охранная зона сетей газоснабжения	
	Охранная зона ВЛ	

Линия совмещения с листом 8

Схема размещения листов-планов

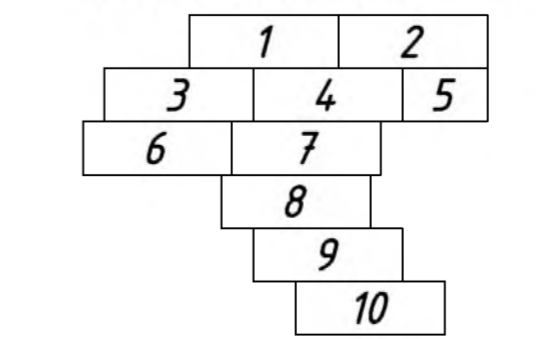

537.21-02-ППТУМ					
Строительство внутрипоселкового газопровода					
низкого и среднего давления в с. Коржевка Изменского					
района Ульяновской области					
Изм.	Кол. изм.	Лист	№ изм.	Подп.	Дата
ТИП	Мансуров				09.21
И. контр.	Радионов				09.21
Проберка	Митлянина				09.21
Разработка	Иванова				09.21
Свободный план линейных объектов.					Статус
Продолжение (1:500)					Лист
					Листов
					П 7
					ПОКСЕР ПРОЕКТ

Составлено
Получено и дано
Лист № 7 из 10


7.63

Условно-графические обозначения

Обозначение	Наименование	Примечание
	Граница водоохранной зоны	
	Улицы в жилой застройке	
	Сети газоснабжения	
	Сети электроснабжения	
	Водоохранная зона	
	Земли кабельного маршрута (категория не определена)	
	Охранная зона сетей газоснабжения	
	Охранная зона ВЛ	

КШГ-80
пэ


Схема размещения листов - планов

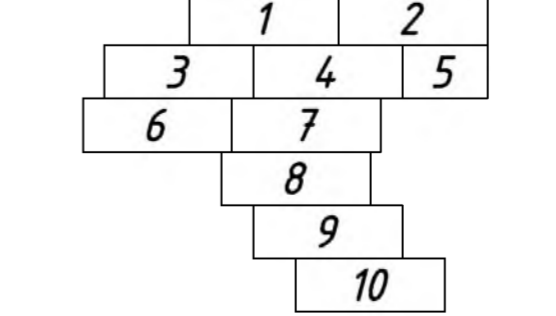

						537.21-02-ППТУМ				
						Строительство внутрипоселкового газопровода				
						низкого и среднего давления в с. Коржевка Изменского				
						района Ульяновской области				
Имя	Фамилия	Имя	Фамилия	Имя	Фамилия	Дата	Содержание	Статус	Лист	Листов
И.И.	Масуров	С.				09.21	Свободный план линейных объектов	П	8	
И.И.	Комар	В.				09.21				
И.И.	Прокура	М.				09.21				
И.И.	Разрвава	И.				09.21				
						Свободный план линейных объектов.				
						Продолжение (1:500)				
						РОКСЕР ПРОЕКТ				


Условно-графические обозначения

Обозначение	Наименование	Примечание
	Граница водоохранной зоны	
	Улицы в жилой застройке	
	Сети газоснабжения	
	Сети электроснабжения	
	Водоохранная зона	
	Земли кадастрового квартала (категория не определена)	
	Охранная зона сетей газоснабжения	
	Охранная зона ВЛ	

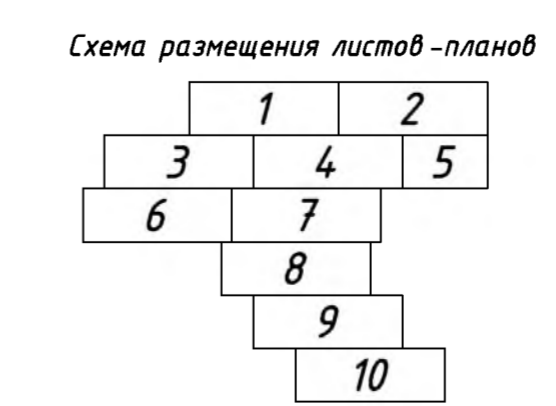


						537.21-02-ППТчМ	
						Строительство внутрипоселкового газопровода	
						низкого и среднего давления в с. Коржевка Изьменского	
						района Ульяновской области	
Имя	Фамилия	Лист	№ докум.	Дата	Длина	Статус	Листов
И.И. Кошкин	И.И. Кошкин	09.21				П	9
Проверка	Иванова	09.21					
Разработка	Иванова	09.21					
						Свободный план линейных объектов.	
						Продолжение (1:500)	
						РОКСЕР ПРОЕКТ	

Составлено: _____
 Проверено: _____
 Лист № _____

 

Условно-графические обозначения

Обозначение	Наименование	Примечание
	Граница водоохранной зоны	
	Улицы в жилой застройке	
	Сети газоснабжения	
	Сети электроснабжения	
	Водоохранная зона	
	Земли кадастрового квартала (категория не определена)	
	Охранная зона сетей газоснабжения	
	Охранная зона ВЛ	

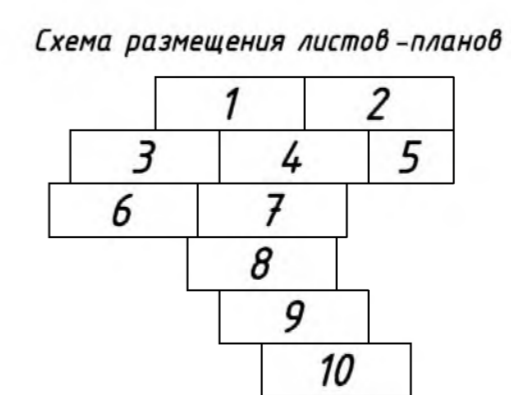


537.21-02-ППТчМ						Статус		
Строительство внутрипоселкового газопровода						Свободный план линейных объектов		
низкого и среднего давления в с. Коржевка Изянского района Ульяновской области						Окончание (1:500)		
Иск.	Мат. уч.	Лист	№ вкл.	Подп.	Дата	П	10	Листов
ТИП	Мансуров				09.21			
И. контр.	Радионов				09.21			
Проверил	Митлянина				09.21			
Разработал	Иванова				09.21			




Линия совмещения с листом 1

Условно-графические обозначения		
Обозначение	Наименование	Примечание
	Граница водоохранной зоны	
	Чемза в жилой застройке	
	Сети газоснабжения	
	Сети электроснабжения	
	Водоохранная зона	
	Земли кадастрового квартала (категория не определена)	
	Охранная зона сетей газоснабжения	
	Охранная зона ВЛ	

 


Линия совмещения с листом 4

Линия совмещения с листом 5

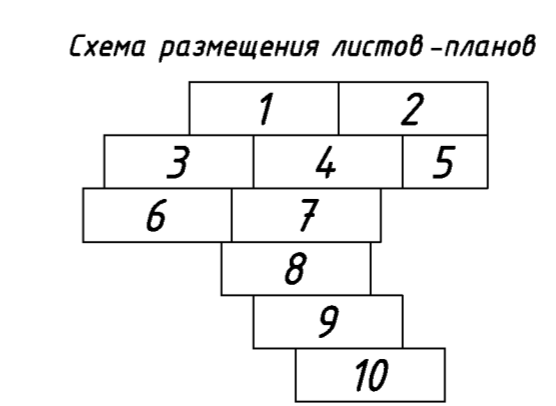

537.21-03-ППТУМ					Стация	Лист	Листов
Строительство внутрипоселкового газопровода низкого и среднего давления в с. Коржевка Изьменского района Ульяновской области					п	2	
Иск.	Кол. уч.	Лист	№ экз.	Подп.	Дата		
И.И. Мансуров					09.21		
Н.И. Кошур					09.21		
Проверка					09.21		
Разработка					09.21		
План охранной зоны газопроводов. Продолжение (1:500)					ПОКСЕР ПРОЕКТ		

 


Условно-графические обозначения


Обозначение	Наименование	Примечание
	Граница водоохранной зоны	
	Челка в жилой застройке	
	Сети газоснабжения	
	Сети электроснабжения	
	Водоохранная зона	
	Земли застроенного квартала (категория не определена)	
	Охранная зона сетей газоснабжения	
	Охранная зона ВЛ	

Линия совмещения с листом 6

Линия совмещения с листом 7

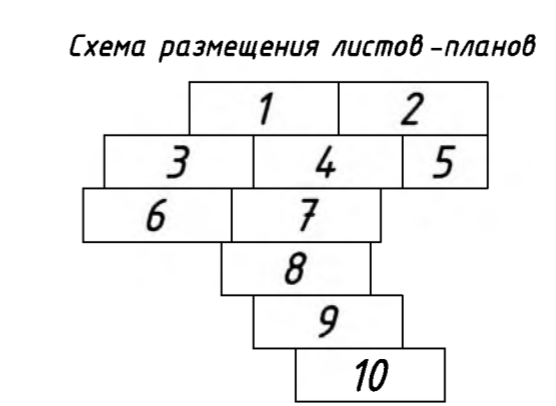

						537.21-03-ППТчМ		
						Строительство внутрипоселкового газопровода низкого и среднего давления в с. Коржевка Изменского района Ульяновской области		
						План охранной зоны газопровода		
Имя	Фамилия	Лист	№ докум.	Дата	Длина	Статус	Лист	Листов
И.И. Мансуров	С.	3	1:300	09.21		П	3	3
Н.И. Комар	В.	4	1:300	09.21				
Проверил	Иванова	5	1:300	09.21				
Разработал	Иванова	6	1:300	09.21				
						План охранной зоны газопровода. Продолжение (1:500)		
						РОКСЕР ПРОЕКТ		

 

Условно-графические обозначения


Обозначение	Наименование	Примечание
	Граница охранной зоны	
	Улица в жилой застройке	
	Сети газоснабжения	
	Сети электроснабжения	
	Водоохранная зона	
	Земли кадастрового квартала (категория не определена)	
	Охранная зона сетей газоснабжения	
	Охранная зона ВЛ	

Линия совмещения с листом 3


Линия совмещения с листом 5

Линия совмещения с листом 7

Схема размещения листов - планов

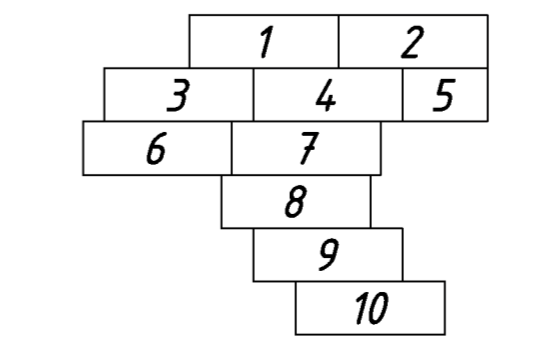

537.21-03-ППТчМ						Лист	Листов
Строительство внутрипоселкового газопровода низкого и среднего давления в с. Коржевка Иземского района Ульяновской области						п	4
Иск.	Кол. уч.	Лист	№ докум.	Подп.	Дата	План охранной зоны газопровода	
П.И.И.	Мансуров	С	09.21		09.21	План охранной зоны газопровода. Продолжение (1:500)	
Пр.И.И.	Разумов	С	09.21		09.21		
Проверил	Митрофанов	С	09.21		09.21		
Разработал	Иванова	С	09.21		09.21		

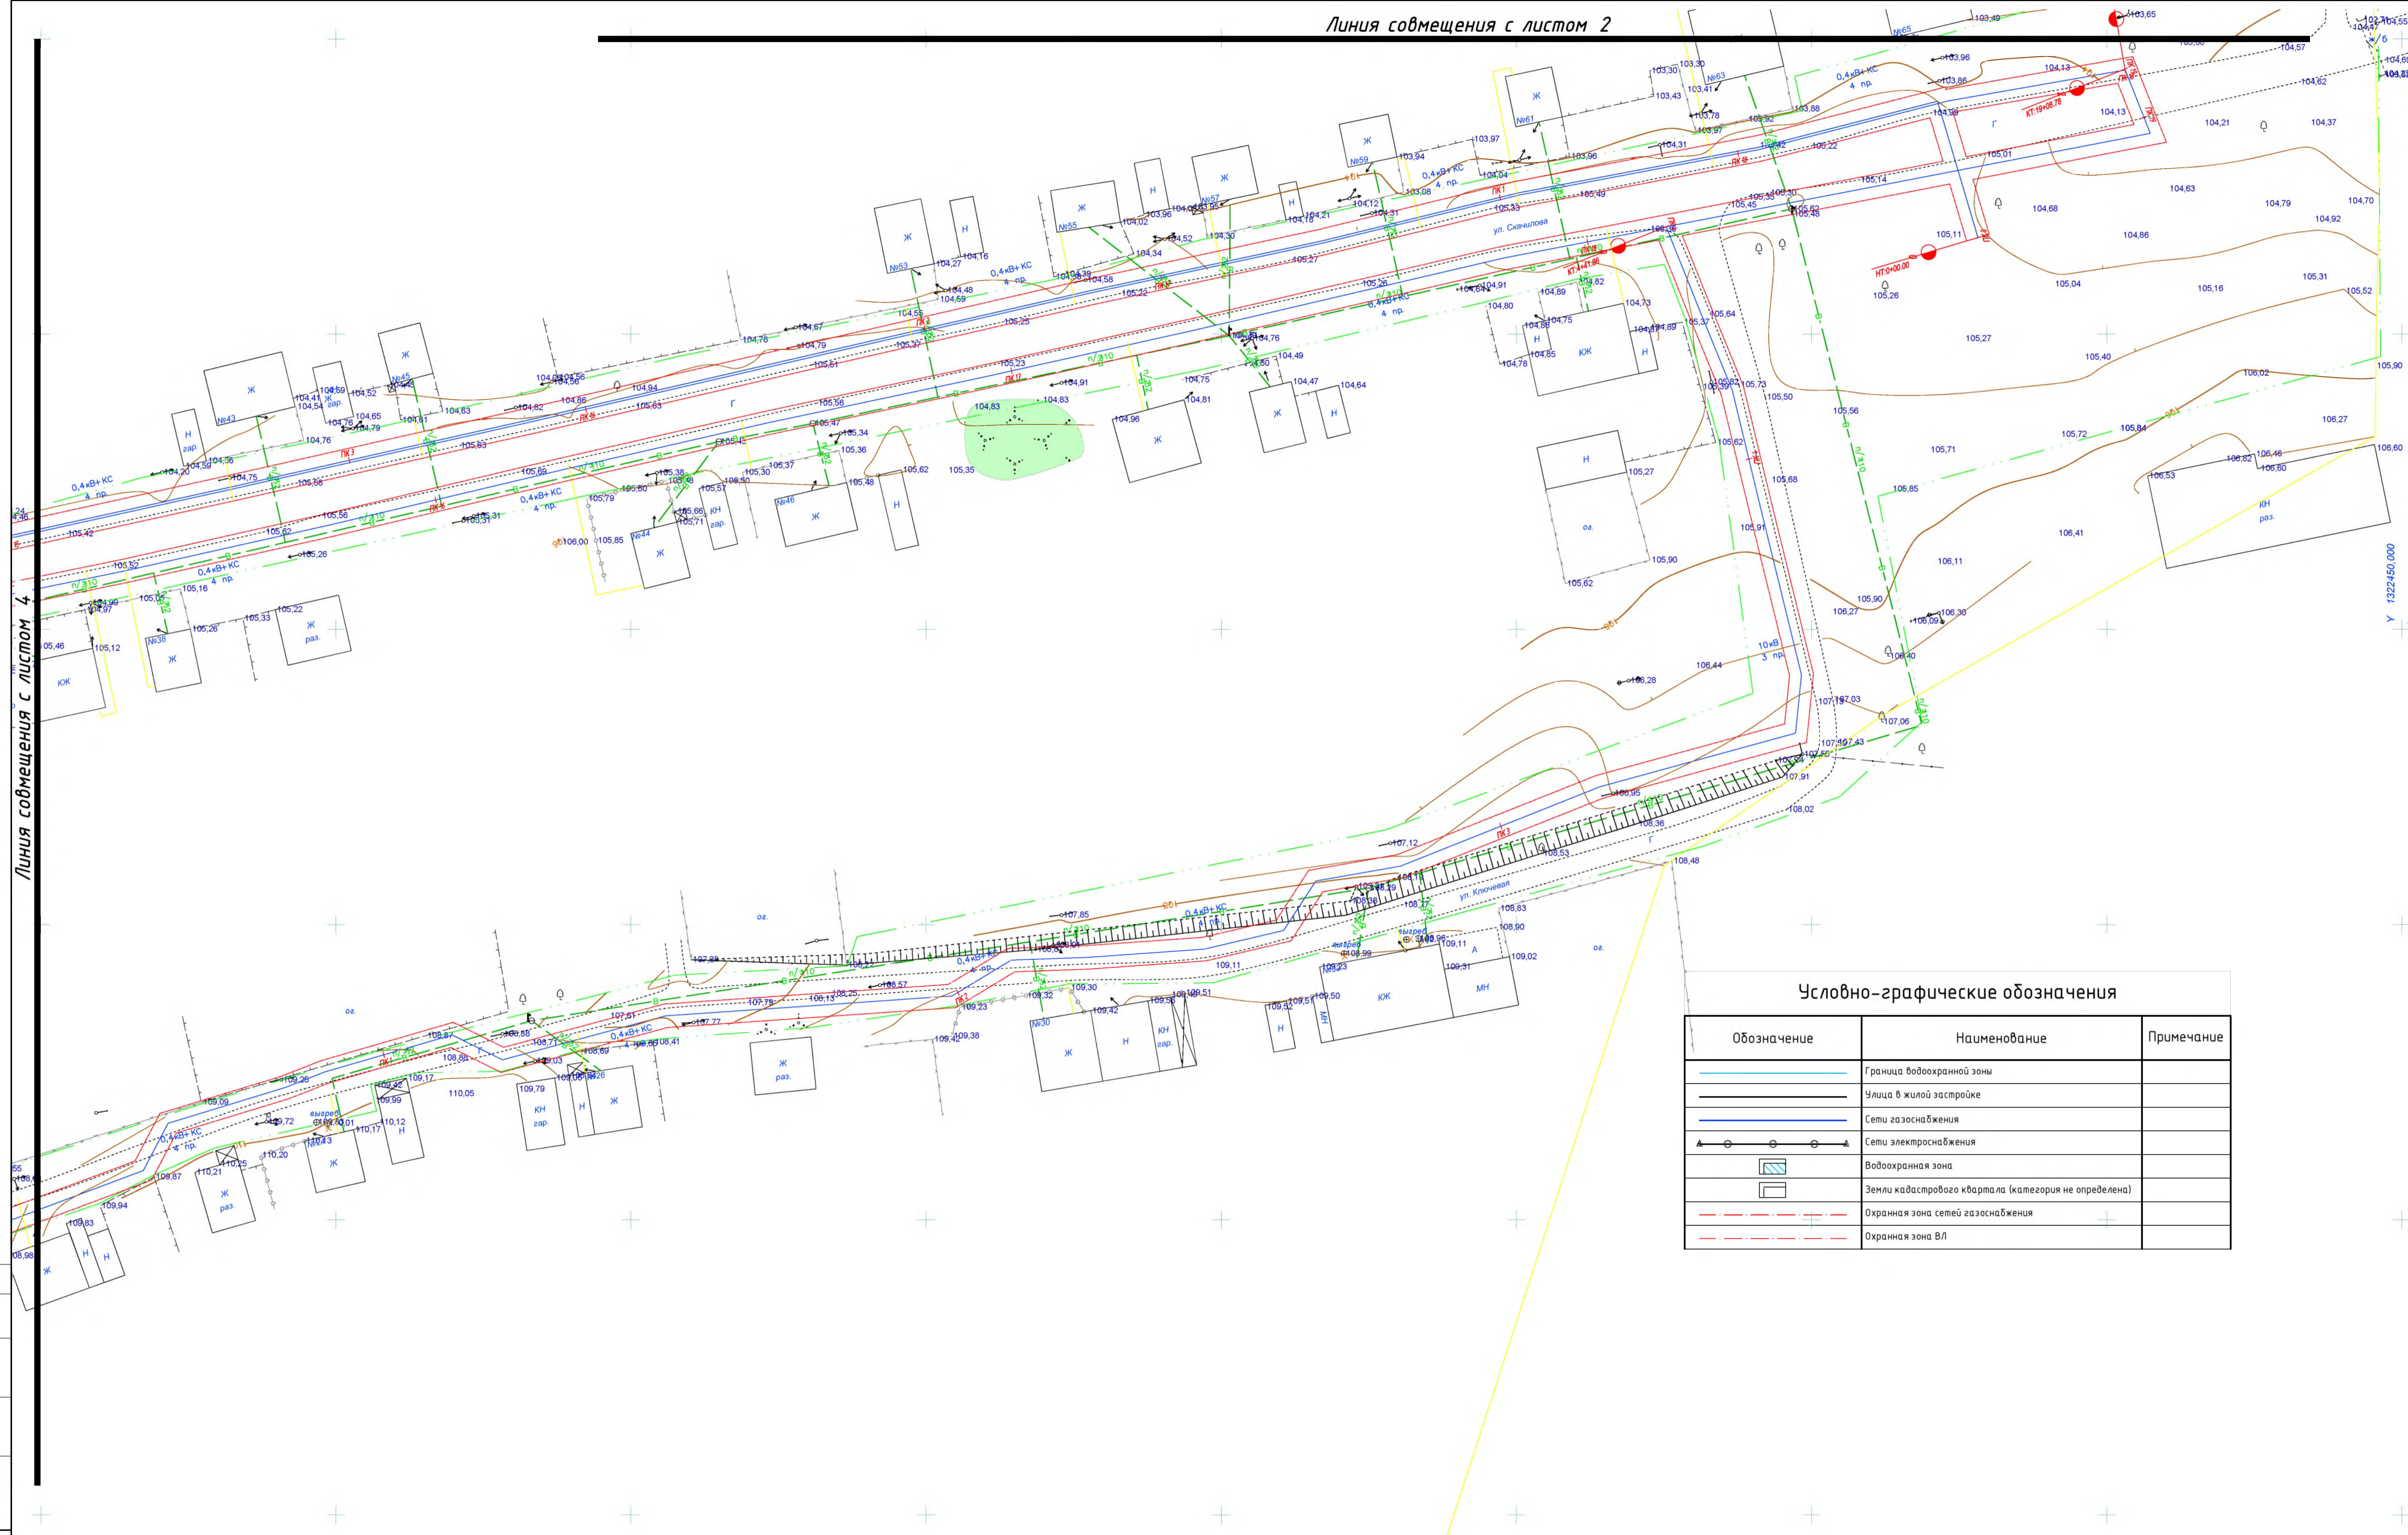


Линия совмещения с листом 4

Условно-графические обозначения


Обозначение	Наименование	Примечание
	Граница водоохранной зоны	
	Улица в жилой застройке	
	Сети газоснабжения	
	Сети электроснабжения	
	Водоохранная зона	
	Земли кадастрового квартала (категория не определена)	
	Охранная зона сетей газоснабжения	
	Охранная зона ВЛ	

Схема размещения листов - планов

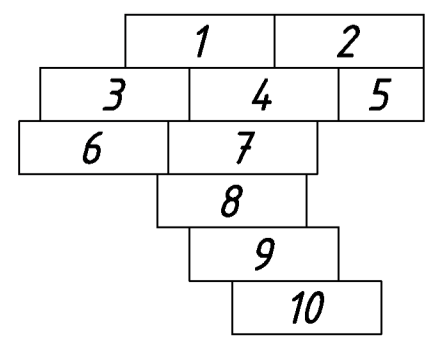

Составлено
Взяты шиф. №
Подпись и дата
Инв. № подл.

537.21-03-ППУМ					
Управление внутрипоселкового газопровода низкого и среднего давления в с. Коржевка Инзенского района Ульяновской области					
Изм.	Кол. изм.	Лист	№ док.	Подп.	Дата
					09.21
ГИП	Мансуров				09.21
Н. контр.	Рахимов				09.21
Проверил	Мустафина				09.21
Разработал	Иванова				09.21
План охранных зон газопроводов					Стадия
План охранных зон газопроводов. Продолжение (1:500)					Лист
Продолжение (1:500)					Листов
П					5
РОКСЕР ПРОЕКТ					

 

КШГ-50
пэ


Y 1320700.000
X 491450.000

Y 1320600.000
X 491300.000


Условно-графические обозначения

Обозначение	Наименование	Примечание
	Граница водоохранной зоны	
	Улицы в жилой застройке	
	Сети газоснабжения	
	Сети электроснабжения	
	Водоохранная зона	
	Земли водостроительного квартала (категория не определена)	
	Охранная зона сетей газоснабжения	
	Охранная зона ВЛ	

Схема размещения листов - планов

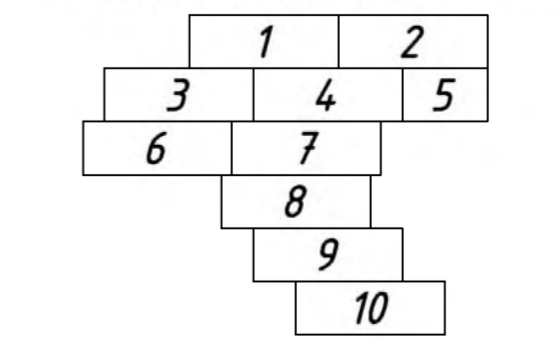

537.21-03-ППТпМ					
Строительство внутрипоселкового газопровода					
низкого и среднего давления в с. Коржевка Изменского					
района Ульяновской области					
Изм.	Кол. изм.	Лист	№ зм.	Подп.	Дата
ТИП	Мансуров С				09.21
И. комп.	Разумов				09.21
Проектир.	Митягина				09.21
Разработал	Иванова				09.21
План охранной зоны газопровода.					Лист
Продолжение (1:500)					6
РОКСБЕР					Листов
ПРОЕКТ					

 


Условно-графические обозначения

Обозначение	Наименование	Примечание
	Граница водоохранной зоны	
	Улицы в жилой застройке	
	Сети газоснабжения	
	Сети электроснабжения	
	Водоохранная зона	
	Земли жилищного квартала (категория не определена)	
	Охранная зона сетей газоснабжения	
	Охранная зона ВЛ	

Линия совмещения с листом 8

Схема размещения листов-планов

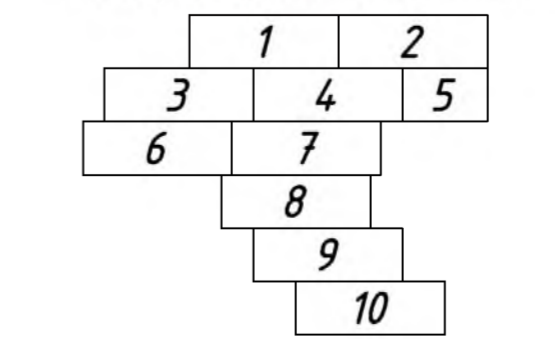

537.21-03-ППТУМ					
Строительство внутрипоселкового газопровода					
низкого и среднего давления в с. Коржевка Изменского					
района Ульяновской области					
Имя	Фамилия	Лист	№ докум.	Дата	Статус
Г.И.И.	Мансуров	7	09.21	09.21	Листов
Г.И.И.	Радионов	8	09.21	09.21	Листов
Пробирка	Митлянина	9	09.21	09.21	Листов
Разрешение	Иванова	10	09.21	09.21	Листов
План охранной зоны газопровода. Продолжение (1:500)					
					Страница П 7


Составлено
Получено и дано
Лист № 7 из 10

Условно-графические обозначения

Обозначение	Наименование	Примечание
	Граница водоохранной зоны	
	Улицы в жилой застройке	
	Сети газоснабжения	
	Сети электроснабжения	
	Водоохранная зона	
	Земли кабельного маршрута (категория не определена)	
	Охранная зона сетей газоснабжения	
	Охранная зона ВЛ	

КШГ-80
пэ


Схема размещения листов - планов

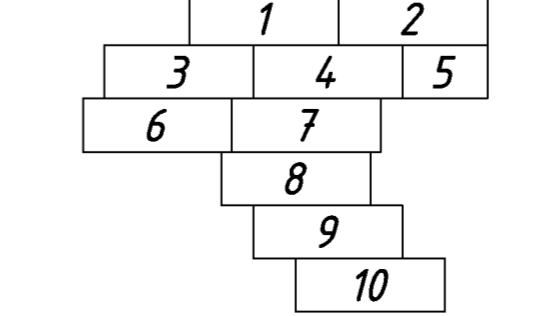

						537.21-03-ППТУМ		
						Строительство внутрипоселкового газопровода низкого и среднего давления в с. Коржевка Изенского района Ульяновской области		
Иск.	Конт. уч.	Лит.	№ экз.	Подп.	Дата	Иск.	Конт. уч.	Лит.
М.И.И.	М.И.И.	М.И.И.	М.И.И.	М.И.И.	09.21	М.И.И.	М.И.И.	М.И.И.
Проверка	Разработка	М.И.И.	М.И.И.	М.И.И.	09.21	Проверка	Разработка	М.И.И.
Разработка	Исполнение	М.И.И.	М.И.И.	М.И.И.	09.21	Разработка	Исполнение	М.И.И.
						План охранной зоны газопровода. Продолжение (1:500)		
						Лист	Лист	Лист
						П	8	8
						РОКСЕР ПРОЕКТ		

Условно-графические обозначения

Обозначение	Наименование	Примечание
	Граница водоохранной зоны	
	Улицы в жилой застройке	
	Сети газоснабжения	
	Сети электроснабжения	
	Водоохранная зона	
	Земли кадастрового квартала (категория не определена)	
	Охранная зона сетей газоснабжения	
	Охранная зона ВЛ	

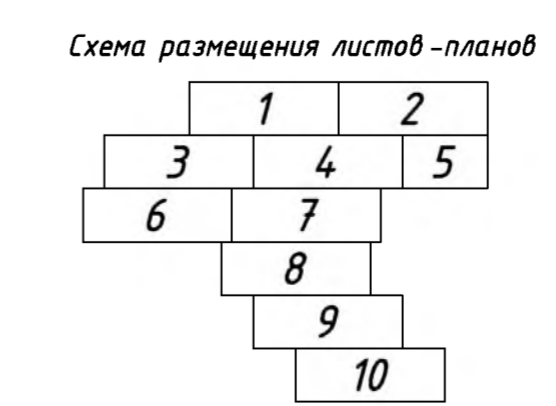


537.21-03-ППТчМ					
Строительство внутрипоселкового газопровода					
низкого и среднего давления в с. Коржевка Изменского					
района Ульяновской области					
Имя	Фамилия	Лист	№ докум.	Дата	Статус
И.И. Мансуров	С.И. Разинин	09.21	09.21	09.21	Лист
И.И. Мансуров	С.И. Разинин	09.21	09.21	09.21	Лист
И.И. Мансуров	С.И. Разинин	09.21	09.21	09.21	Лист
И.И. Мансуров	С.И. Разинин	09.21	09.21	09.21	Лист
План охранной зоны газопровода.					
Продолжение (1:500)					
					ПОКСЕР ПРОЕКТ

Составлено
 Проверено
 Дата
 Лист № 9 из 10

X 490800.000


Y 1322300.000
X 490650.000

 

Условно-графические обозначения

Обозначение	Наименование	Примечание
	Граница водоохранной зоны	
	Улицы в жилой застройке	
	Сети газоснабжения	
	Сети электроснабжения	
	Водоохранная зона	
	Земли кадастрового квартала (категория не определена)	
	Охранная зона сетей газоснабжения	
	Охранная зона ВЛ	

Схема размещения листов -планов

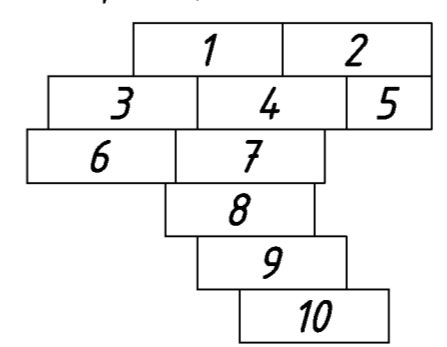

537.21-03-ППТчМ					
Строительство внутрипоселкового газопровода низкого и среднего давления в с. Коржевка Изянского района Ульяновской области					
Иск.	Кол. уч.	Лист	№ экз.	Подп.	Дата
ТИП	Мансуров				09.21
И. контр.	Радионов				09.21
Пробера	Митрофанов				09.21
Разработка	Иванова				09.21
План охранных зон газопроводов					Статус
План охранных зон газопроводов. Окончание (1:500)					Лист
					Листов
					10
					10

