



Линия сообщения с листом 7

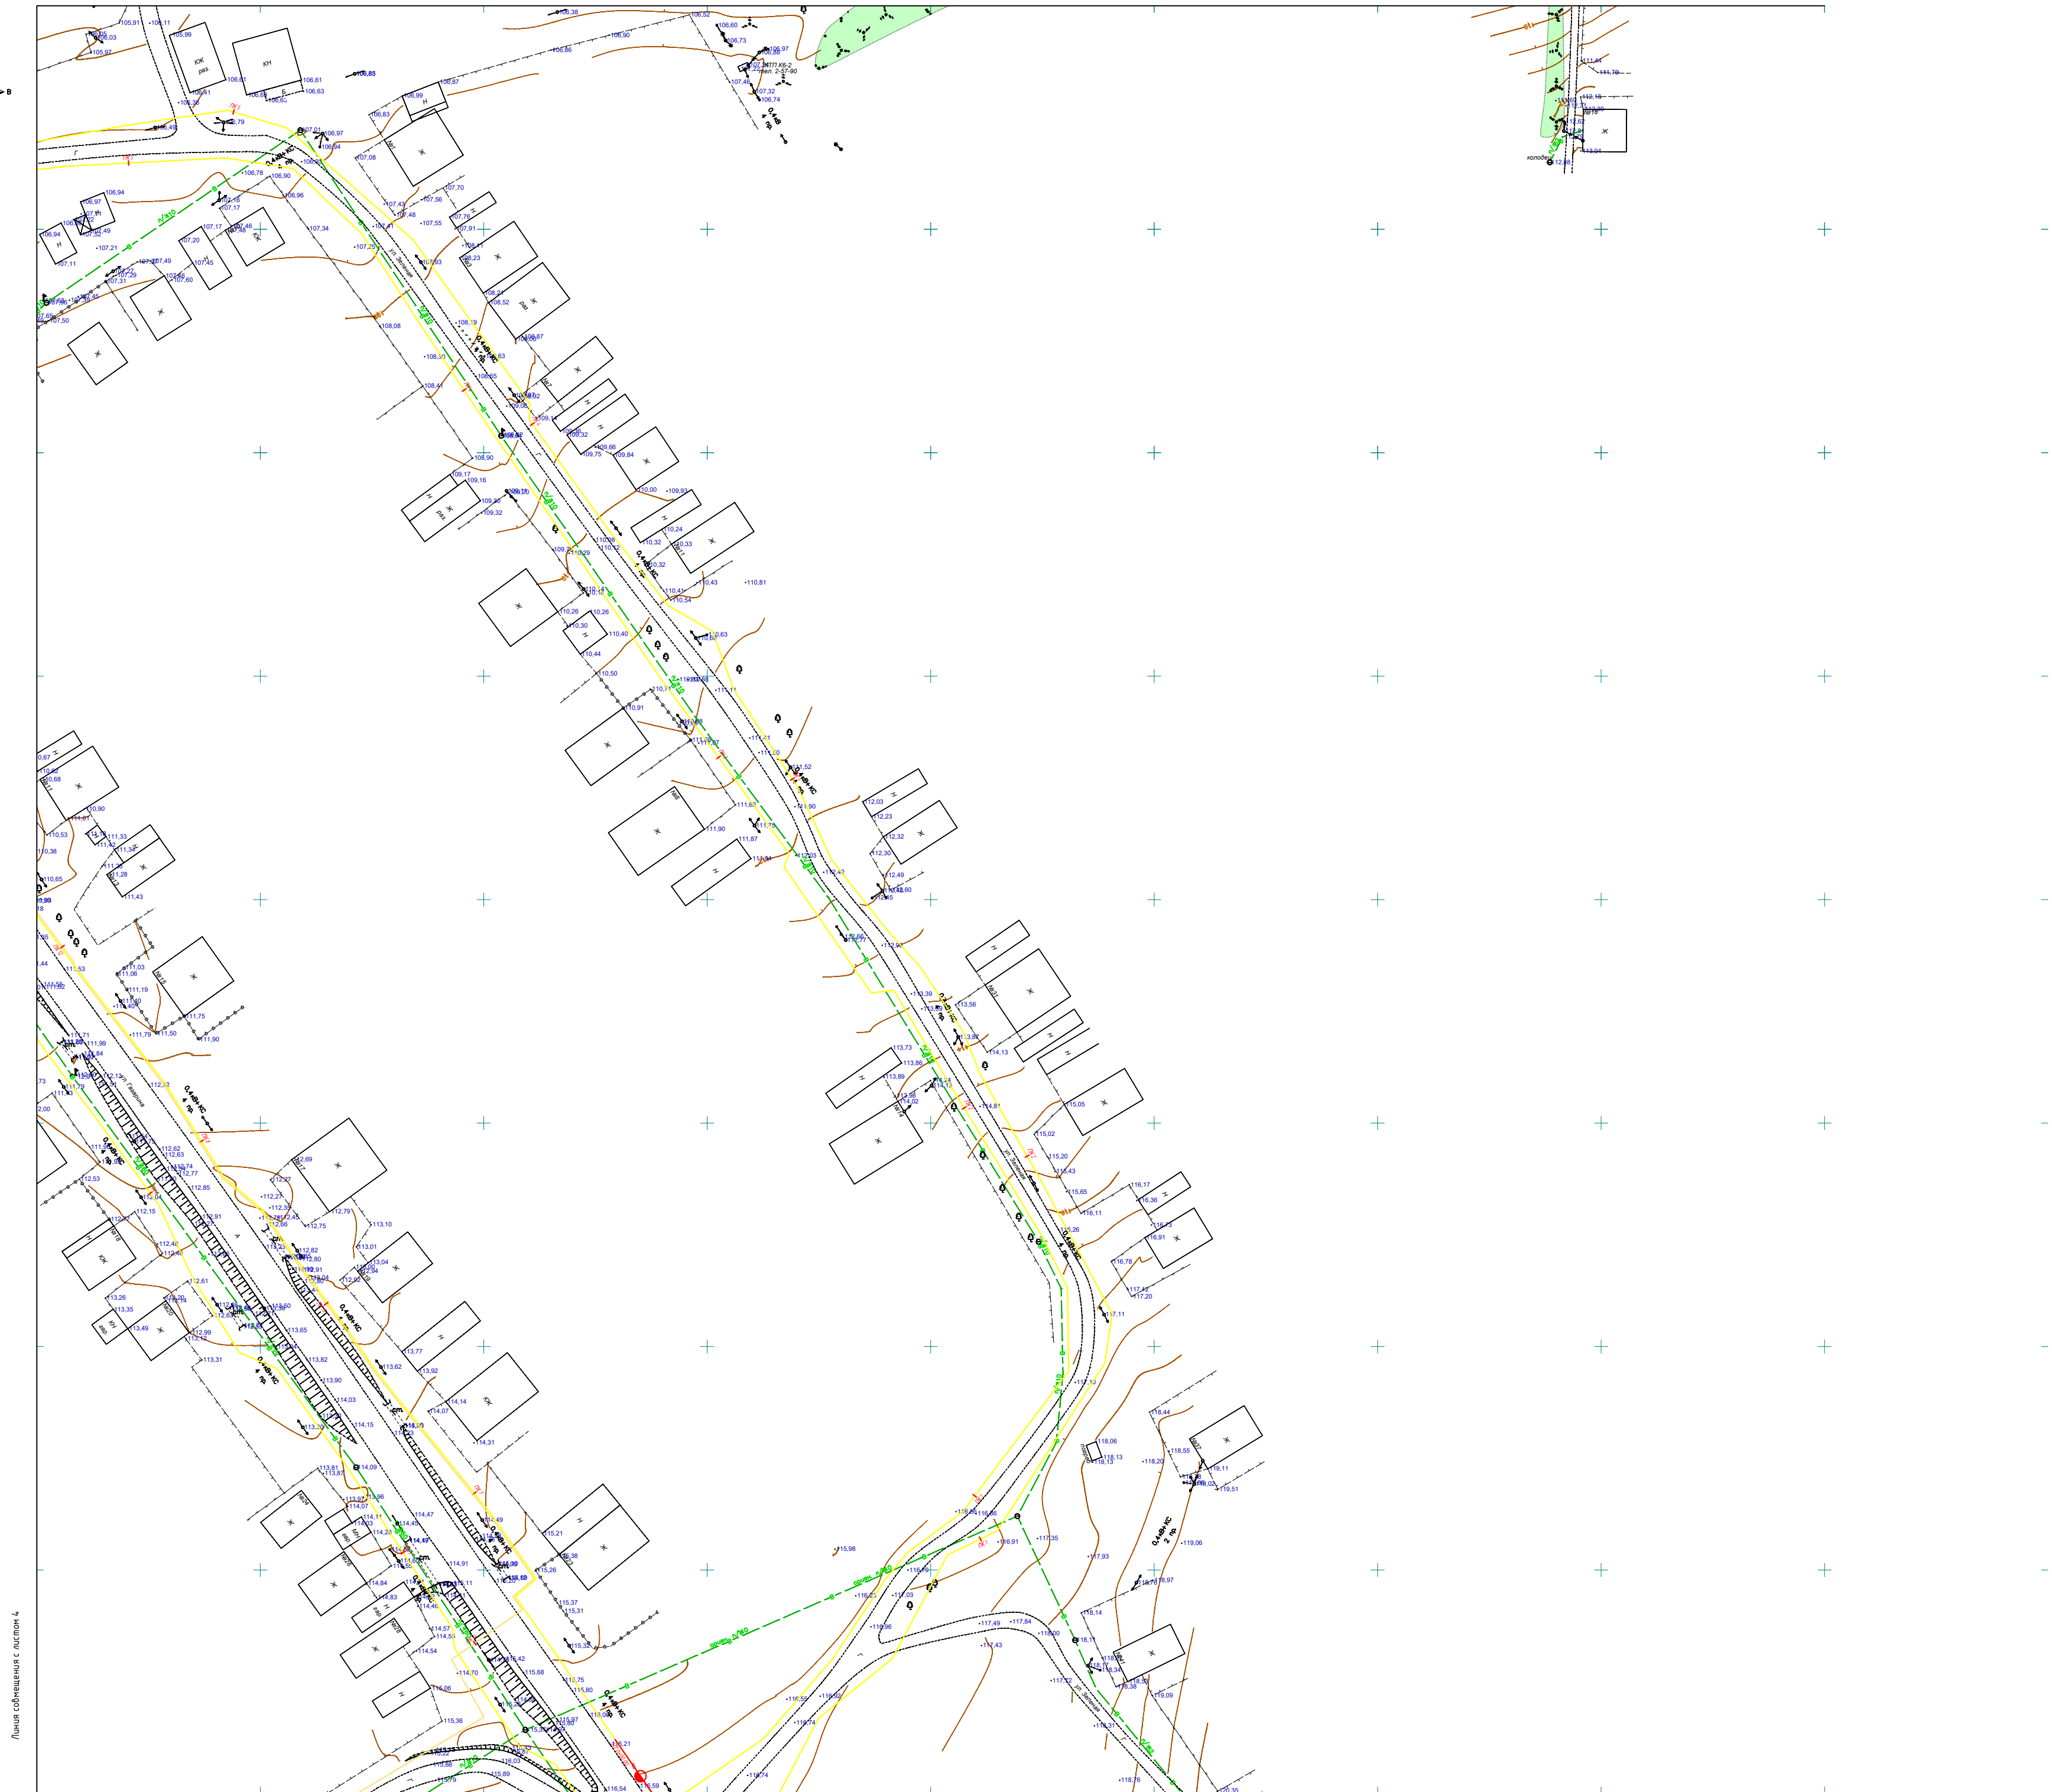

Линия сообщения с листом 2

Линия сообщения с листом 1

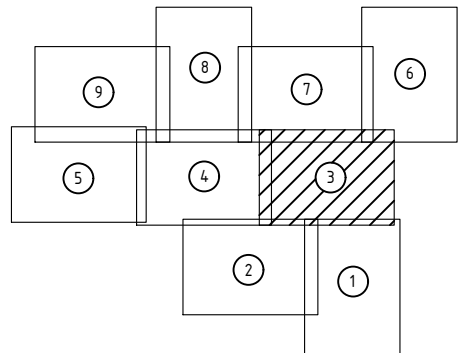

Система координат: РСК-73.
Система высот: Балтийская.
Сплошная горизонталь на профиле через 0.5 метра.
Сметка выполнена в августе 2021 года.
Перед началом земляных работ проверить действительность полученных котировок!

Изм.	Лист	№ докум.	Подп.	Дат.

537.21-00-ППТ

Лист
3

Формат А0